

Planimetria generale - Scala 1:2000




TAVOLA

17
C.1

VARIANTE URBANISTICA NEL P.d.L. COMPARTO
C.3.b.2 SERRA SECCA - VIA CARLO FELICE
LOTTI 8, 9.

COMUNE DI SASSARI
PROVINCIA DI SASSARI

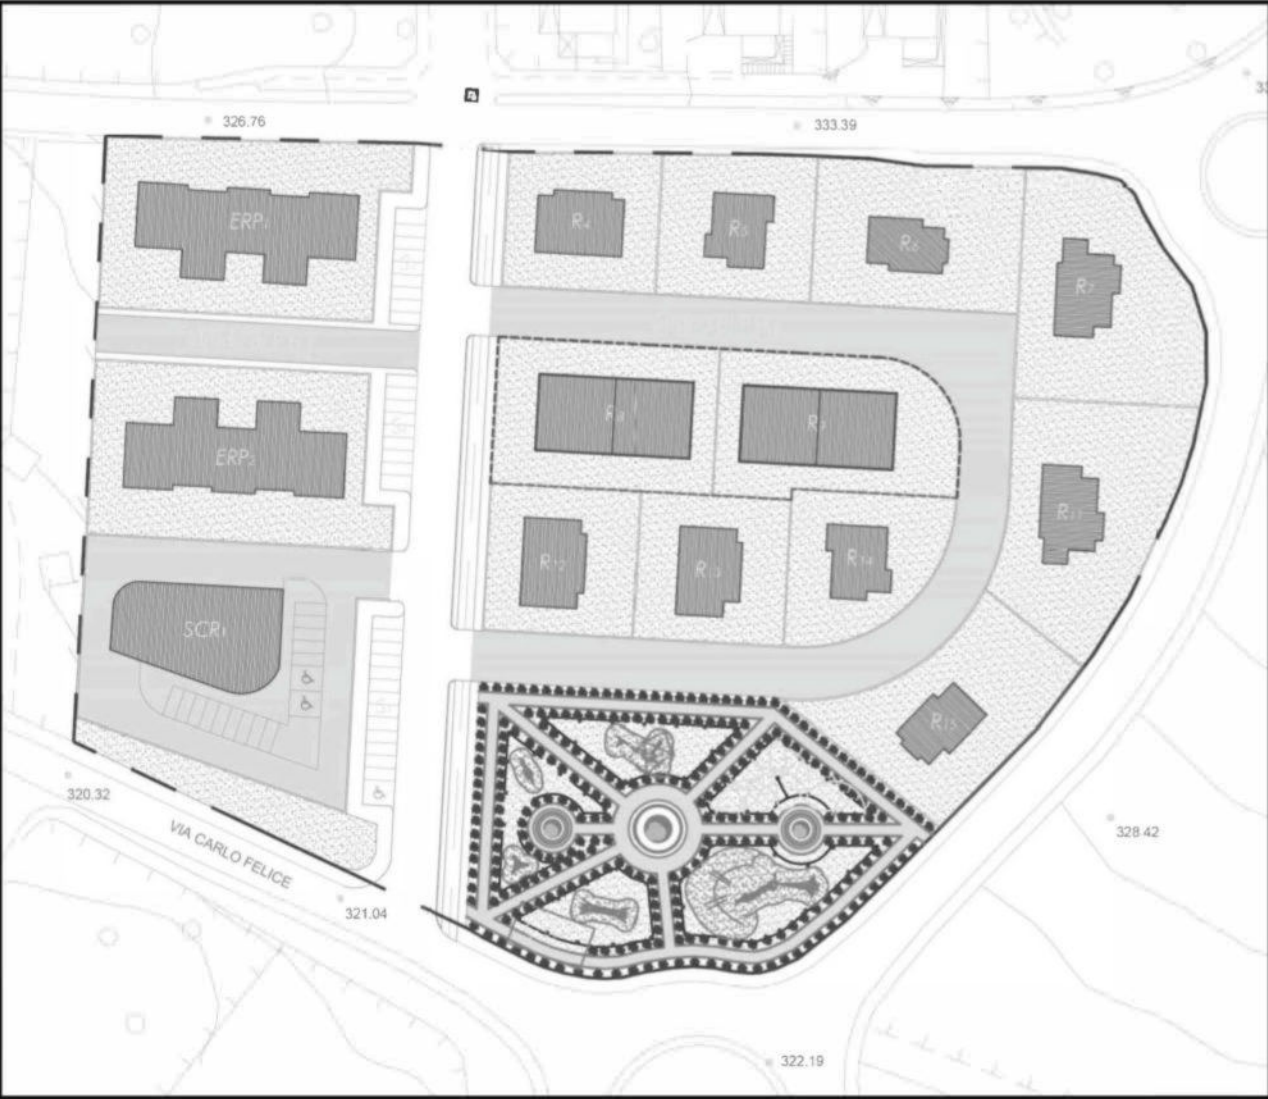

Il Committente : C.E.A. s.r.l.

Via Carbonazzi N.12 - Sassari 07100
Mail : ceasrl@gmail.com
Tel : 079 277778
Fax : 079 277794

Il Progettista : Arch. Giovanni ANGIUS

Via Luna e Sole N.96A - Sassari 07100
Mail : g.angius192@gmail.com
Cell : 392 71 38 793

DATA
OTTOBRE 2024


Preliminare	Definitivo	Esecutivo	Variente
Architettonico	Strutturale	Impianti	Archivio

REVISIONI

SCALA
VARIE

ELABORATO
TIPOLOGIA EDILIZIA C.1
LOTTI N.4 - 12 - 13


Planimetria dei lotti - Scala 1:200

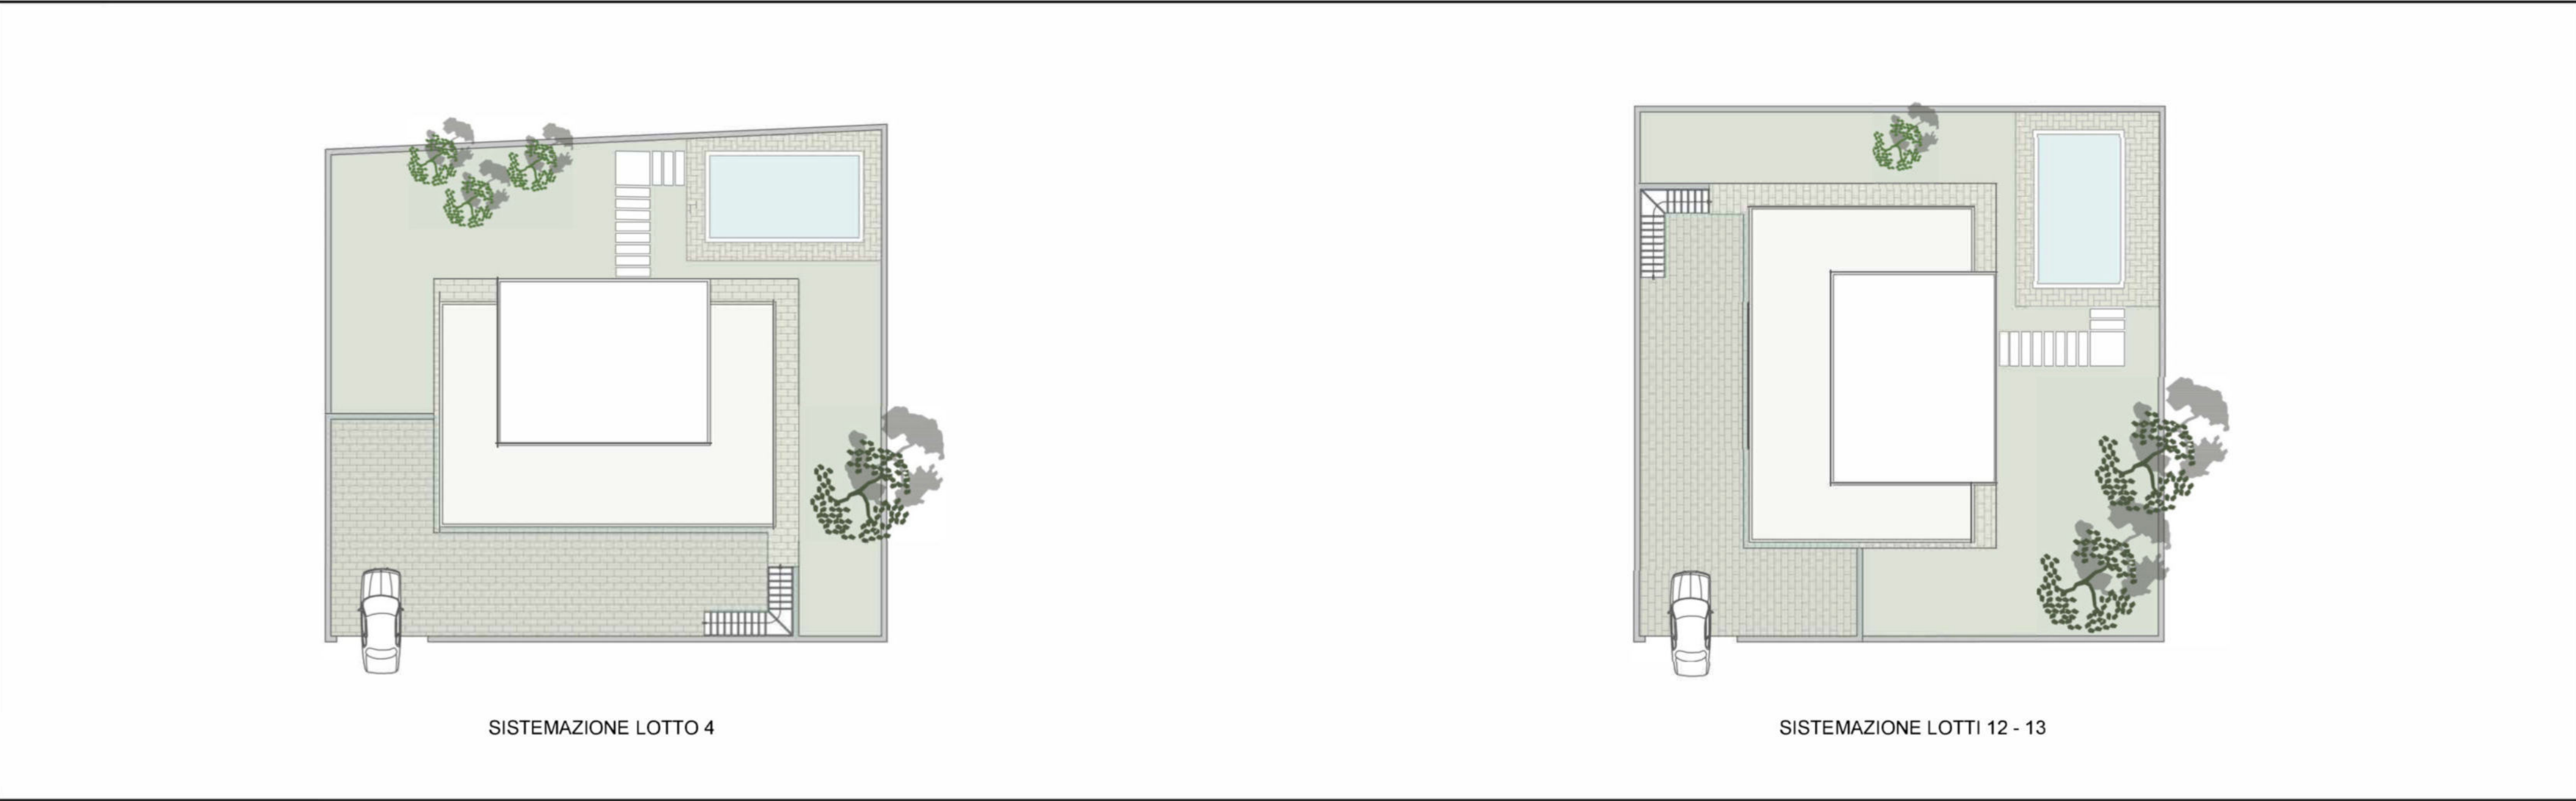

SISTEMAZIONE LOTTO 4

SISTEMAZIONE LOTTI 12 - 13

Piante prospetti e sezione - Scala 1:200

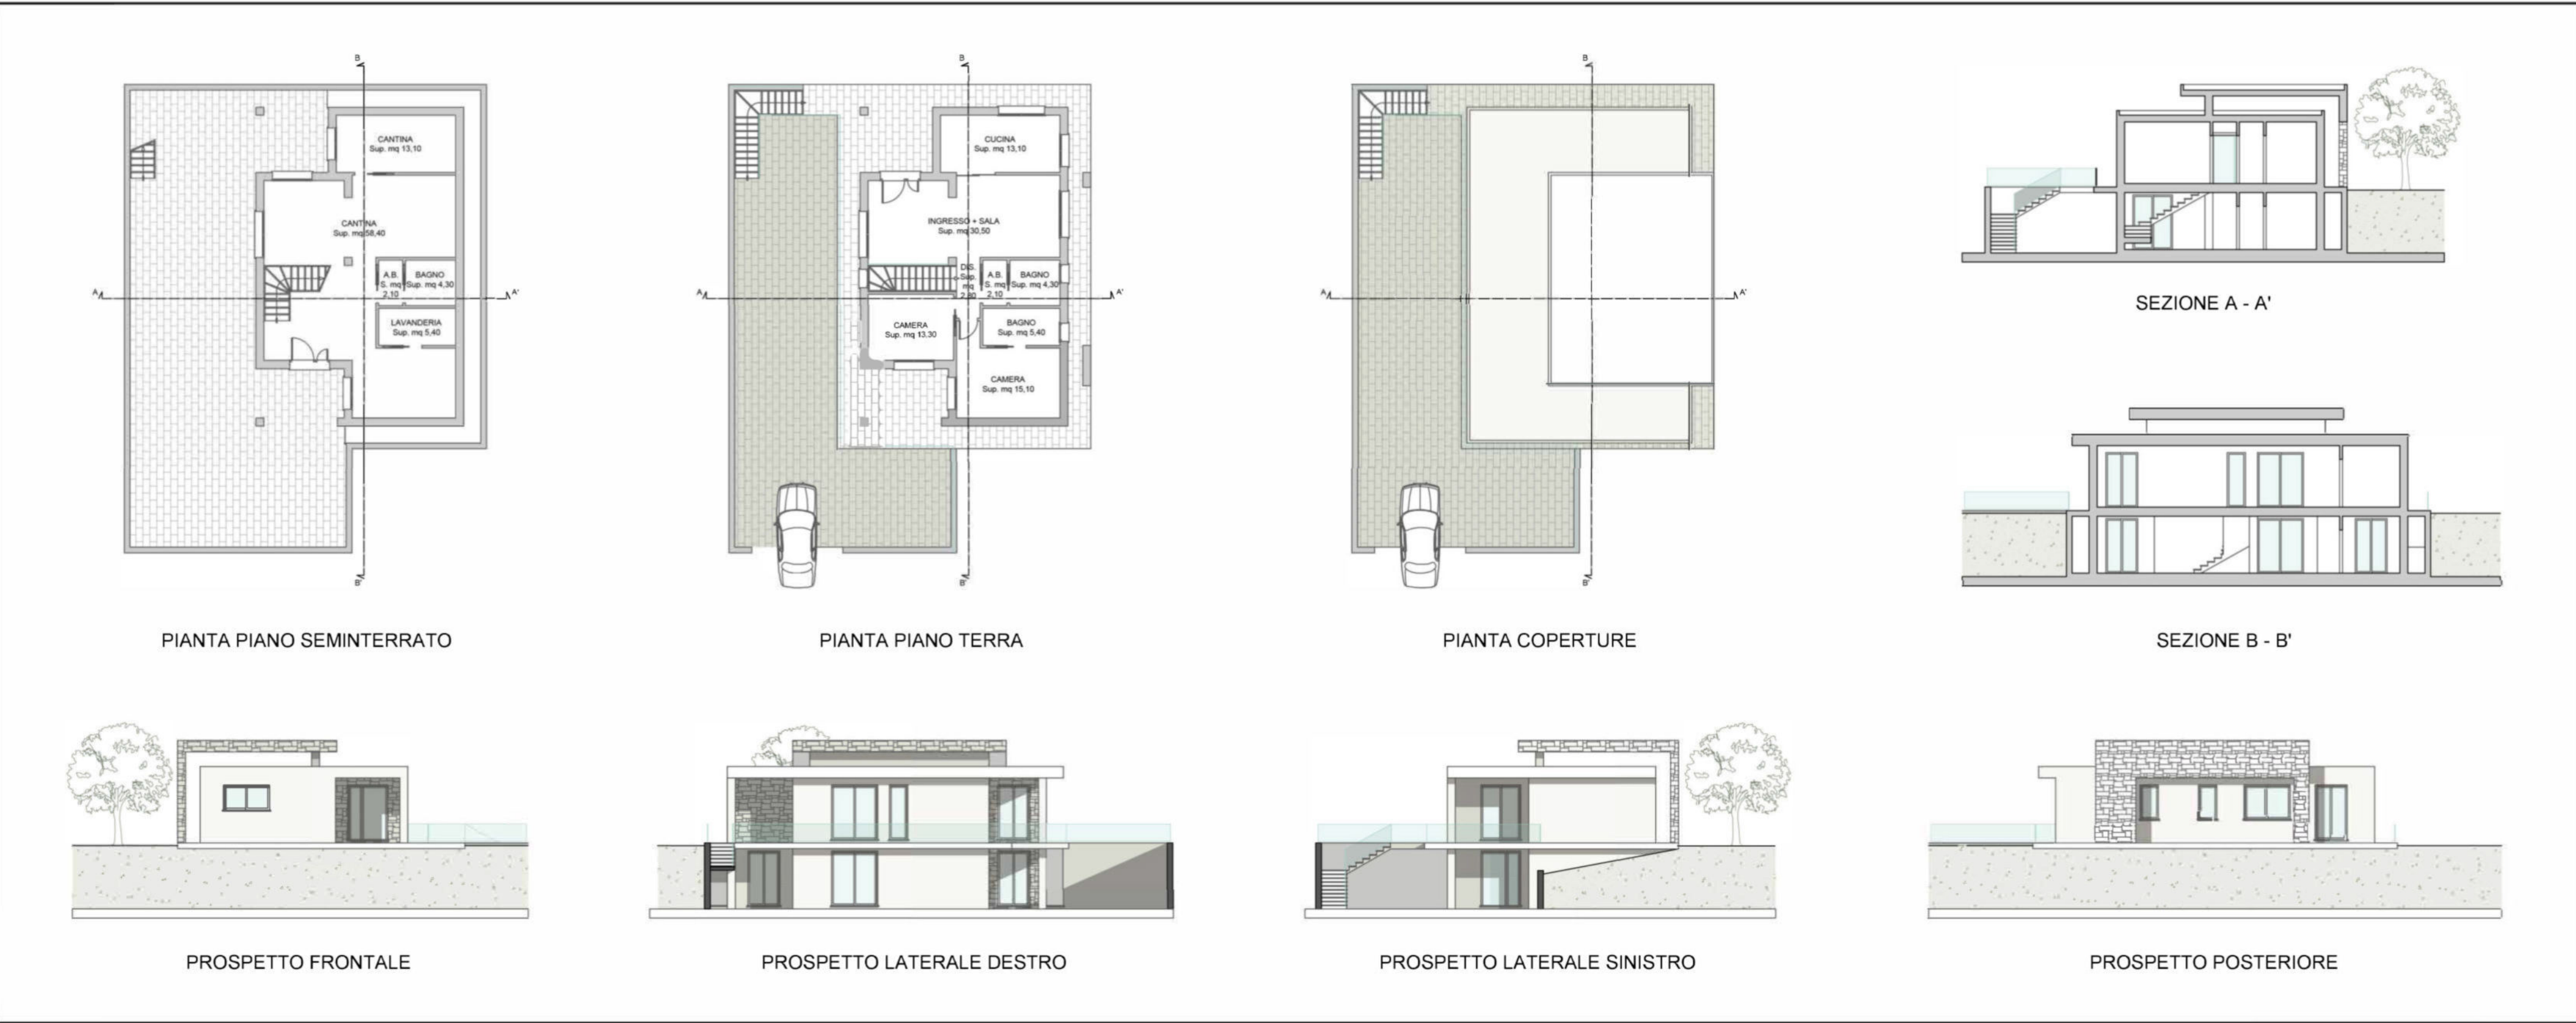

PIANTA PIANO SEMINTERRATO

PIANTA PIANO TERRA

PIANTA COPERTURE

SEZIONE A - A'

SEZIONE B - B'

PROSPETTO FRONTALE

PROSPETTO LATERALE DESTRO

PROSPETTO LATERALE SINISTRO

PROSPETTO POSTERIORE