


Planimetria generale - Scala 1:2000



TAVOLA

17 F

VARIANTE URBANISTICA NEL P.d.L. COMPARTO C.3.b.2 SERRA SECCA - VIA CARLO FELICE LOTTI 8, 9.

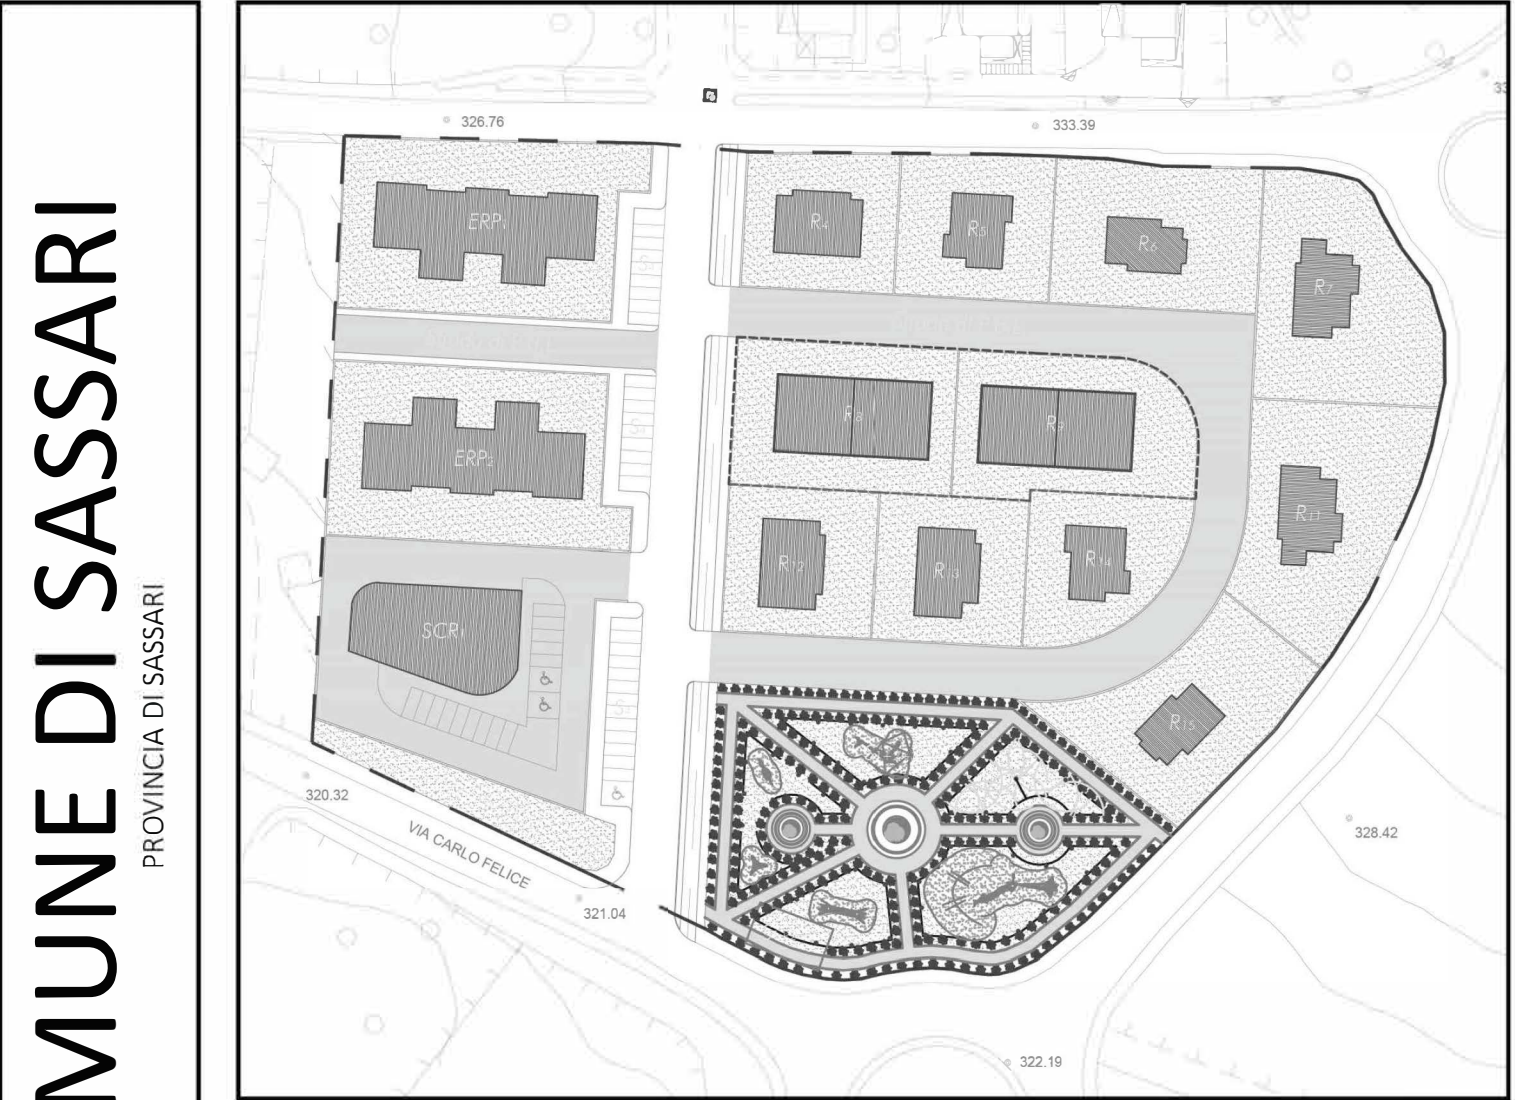

Il Committente : C.E.A. s.r.l.	Il Progettista : Arch. Giovanni ANGIUS			
	Via Carbonazzi N.12 - Sassari 07100 Mail : ceasrl@gmail.com Tel : 079 277778 Fax : 079 277794			
DATA OTTOBRE 2024	Preliminare	Definitivo	Esecutivo	Variante
	Architettonico	Strutturale	Impianti	Archivio
SCALA VARIE	REVISIONI			
	ELABORATO			
	TIPOLOGIA EDILIZIA F			
	LOTTI N.3			

Piante e prospetti - Scala 1:200

PIANTA PIANO TERRA

PIANTA COPERTURA

PROSPETTO FRONTALE

PROSPETTO LATERALE SINISTRO

PROSPETTO POSTERIORE

PROSPETTO LATERALE DESTRO

Sezioni - Scala 1:200

SEZIONE A - A'

SEZIONE B - B'

Sistemazione del lotto - Scala 1:200

SISTEMAZIONE LOTTO 3