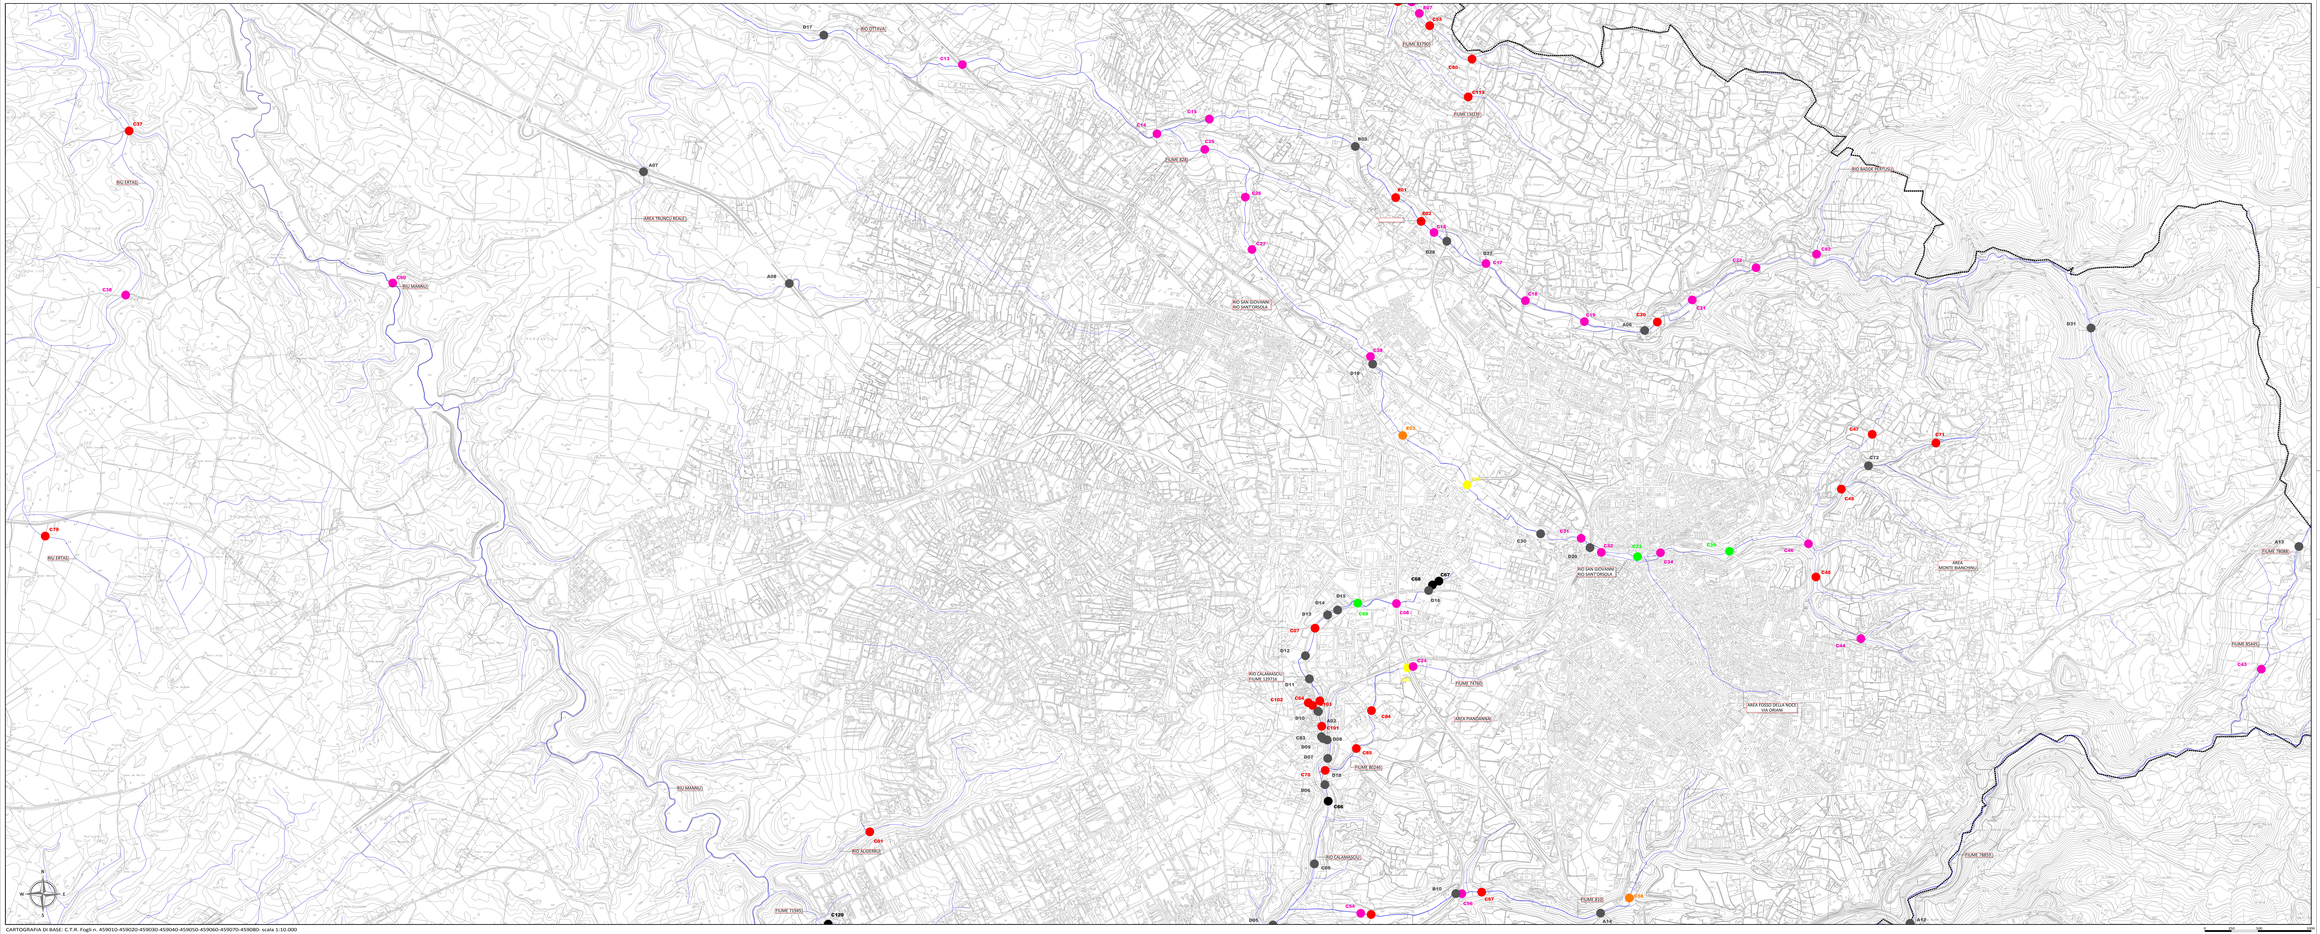INDIVIDUAZIONE DEI MANUFATTI DI ATTRAVERSAMENTO ESAMINATI E ESITO VERIFICA - DETTAGLIO 4 - SCALA 1:10.000