

LEGENDA




POSIZIONE ALBERO RILEVATO

4

VARIANTE URBANISTICA NEL P.d.L. COMPARTO
C.3.b.2 SERRA SECCA - VIA CARLO FELICE
LOTTE 8, 9.

COMUNE DI SASSARI

PROVINCIA DI SASSARI

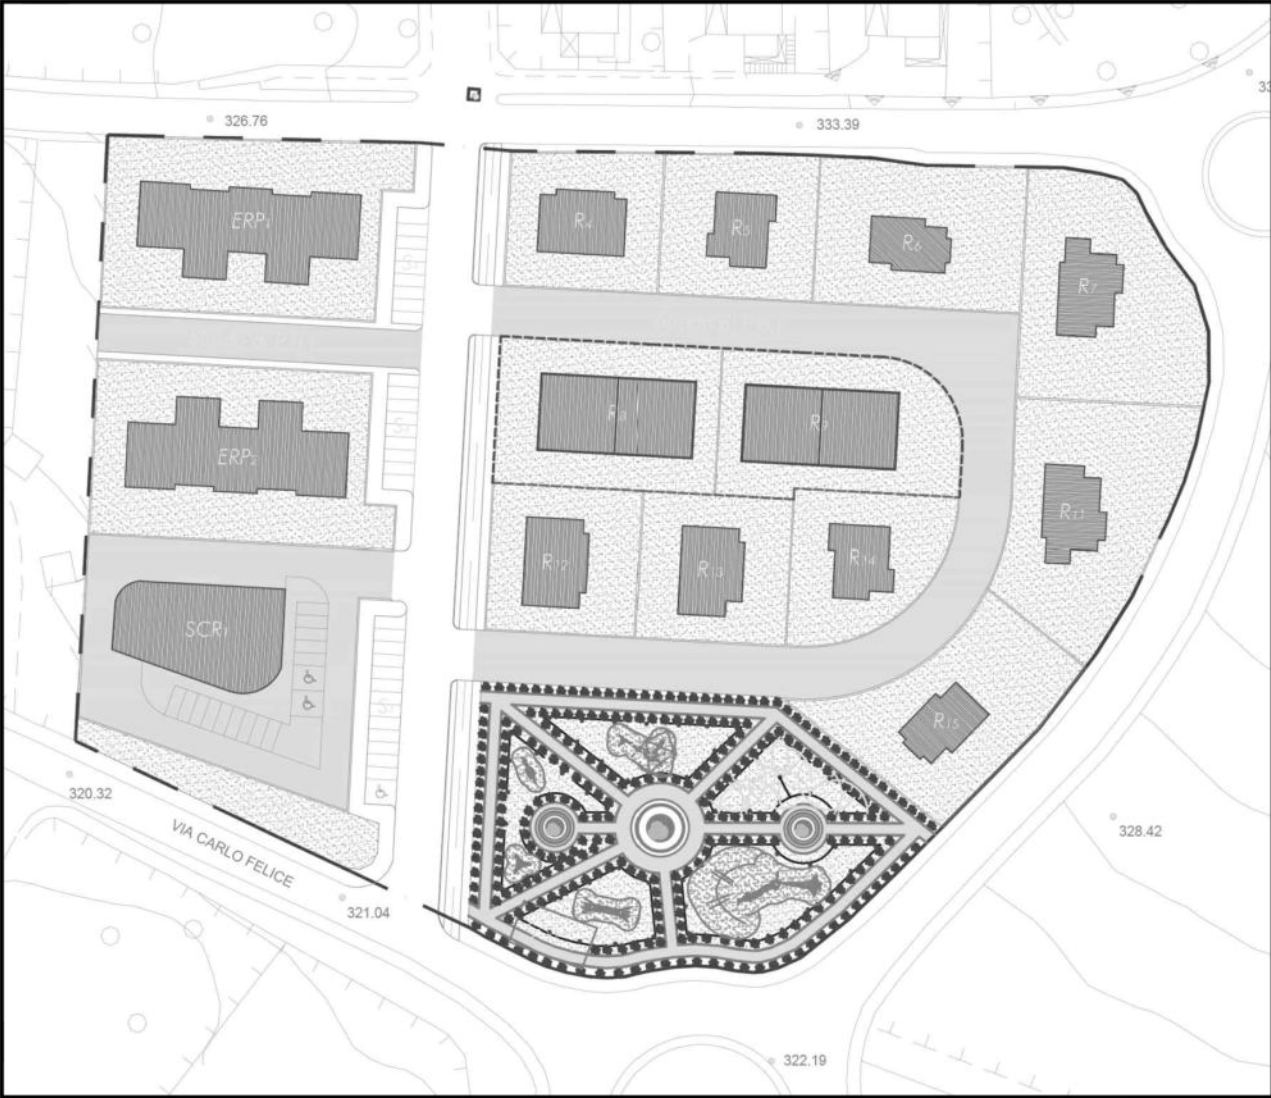

Il Committente : C.E.A. s.r.l.

Via Carbonazzi N.12 - Sassari 07100
Mail : ceasri@gmail.com
Tel : 079 277778
Fax : 079 277794

Il Progettista : Arch. Giovanni ANGIUS

Via Luna e Sole N.96A - Sassari 07100
Mail : g.angius192@gmail.com
Cell : 392 71 38 793

DATA
SETTEMBRE 2024

Preliminare	Definitivo	Esecutivo	Variente
Architettonico	Strutturale	Impianti	Archivio

REVISIONI

SCALA
1:500

ELABORATO
PLANIMETRIA DELLO STATO DI FATTO
RILIEVO DEL VERDE

PLANIMETRIA DELLO STATO DI FATTO
RILIEVO DEL VERDE
SCALA 1:500

