

LEGENDA	
---------	--

----- TUBAZIONE IN GHISA DN 80 mm

--- COLLETTORE ACQUE NERE DN 200 mm
--- COLLETTORE ACQUE BIANCHE DN 250 mm

CUNETTA IN TERRA

LINEA ELETTRICA

En. PALI LINEA ELETTRICA


Ln. PALI ILLUMINAZIONE

TAVOLA

5

VARIANTE URBANISTICA NEL P.d.L. COMPARTO
C.3.b.2 SERRA SECCA - VIA CARLO FELICE
LOTTE 8, 9.

COMUNE DI SASSARI
PROVINCIA DI SASSARI

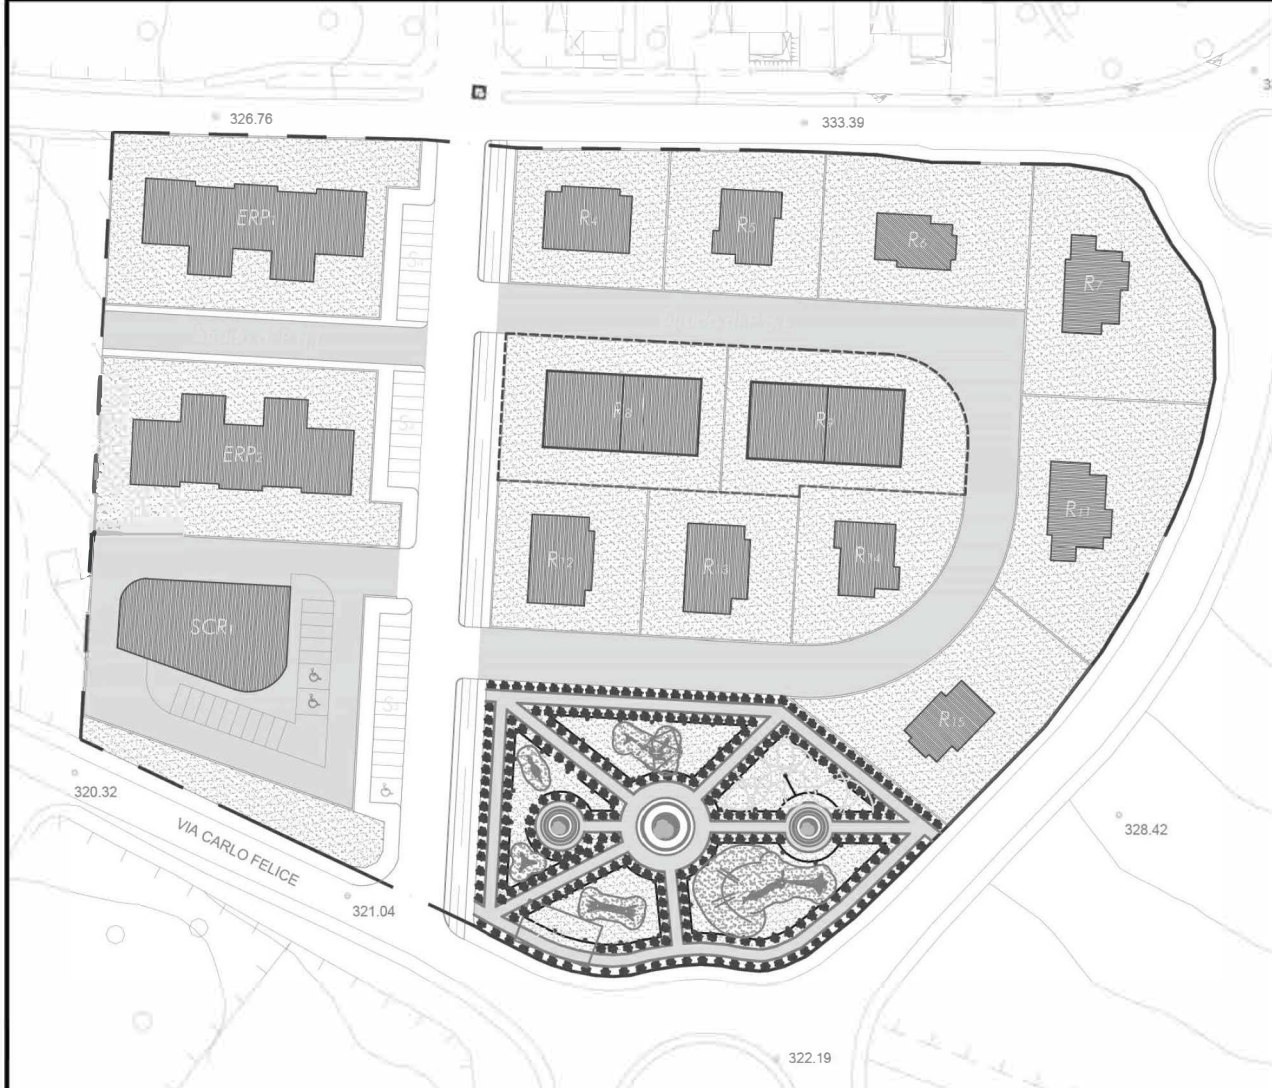

Il Committente : C.E.A. s.r.l.

Via Carbonazzi N.12 - Sassari 07100
Mail : ceasrl@gmail.com
Tel : 079 277778
Fax : 079 277794

Il Progettista : Arch. Giovanni ANGIUS

Via Luna e Sole N.96A - Sassari 07100
Mail : g.angius192@gmail.com
Cell : 392 71 38 793

DATA

SCALA
1:500

Preliminare	Definitivo	Esecutivo	Variente
Architettonico	Strutturale	Impianti	Archivio

PLANIMETRIA DELLO STATO DI FATTO
RILIEVO DELLE URBANIZZAZIONI ESISTENTI

PLANIMETRIA DELLO STATO DI FATTO
RILIEVO DELLE URBANIZZAZIONI ESISTENTI
SCALA 1:500

