


VARIANTE URBANISTICA NEL P.d.L. COMPARTO C.3.b.2 SERRA SECCA - VIA CARLO FELICE LOTTI 8, 9.

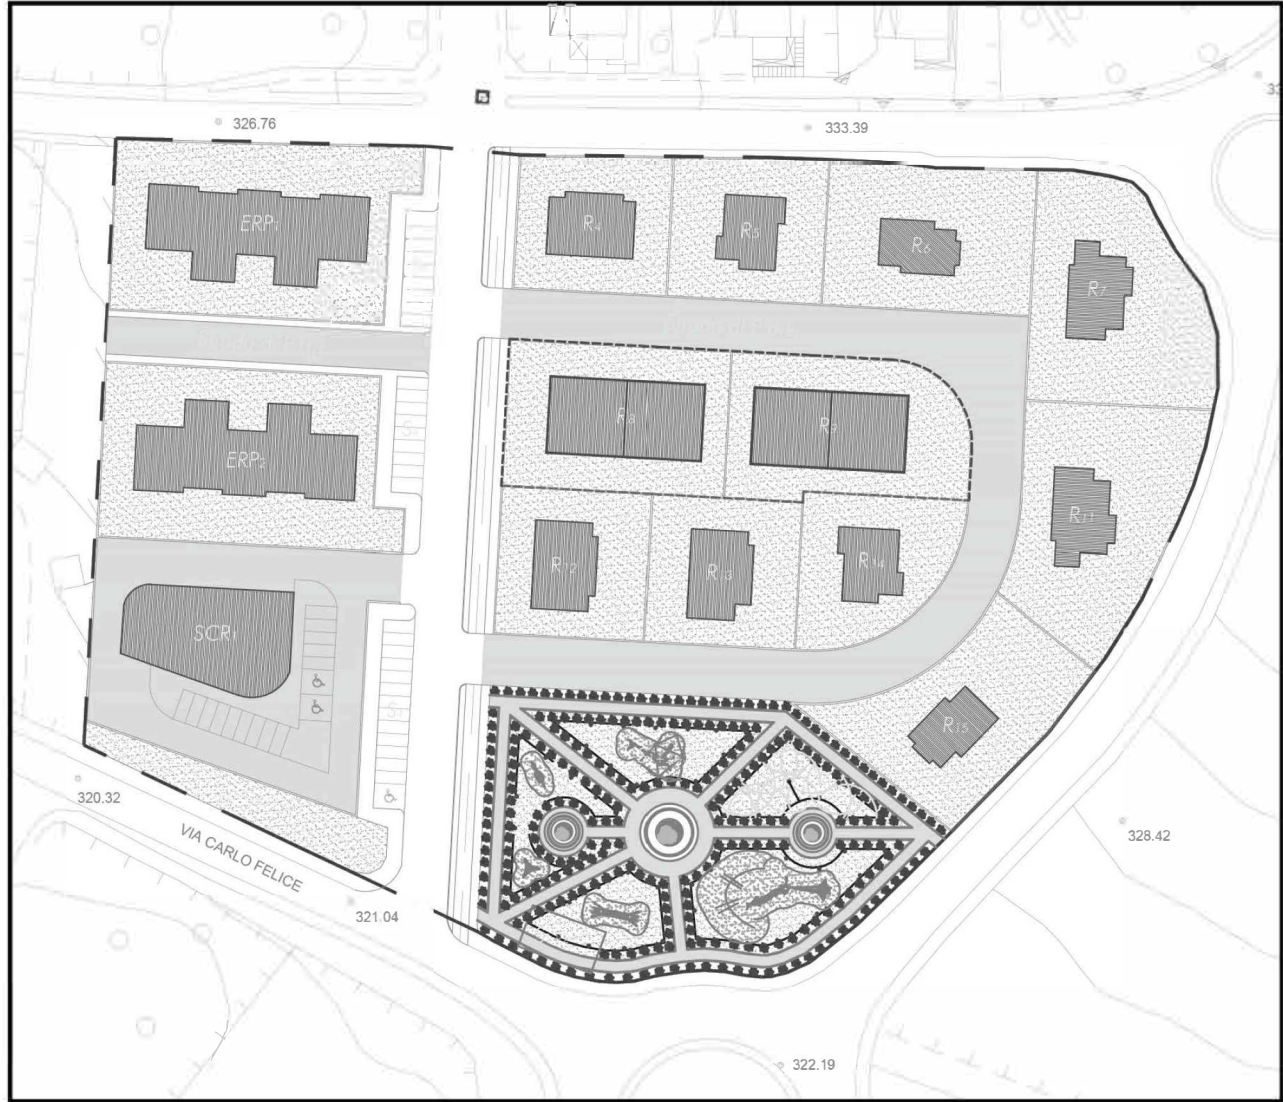

Il Committente : C.E.A. s.r.l.

Via Carbonazzi N.12 - Sassari 07100
Mail : ceasrl@gmail.com
Tel : 079 277778
Fax : 079 277794



Il Progettista : Arch. Giovanni ANGIUS

Via Luna e Sole N.96A - Sassari 07100
Mail : g.angius192@gmail.com
Cell : 392 71 38 793

Preliminare	Definitivo	Esecutivo	Variante	REVISIONI
Architettonico	Strutturale	Impianti	Archivio	

ELABORATO

OPERE DI URBANIZZAZIONE
GRADO DI PERMEABILITÀ DEL SUOLO

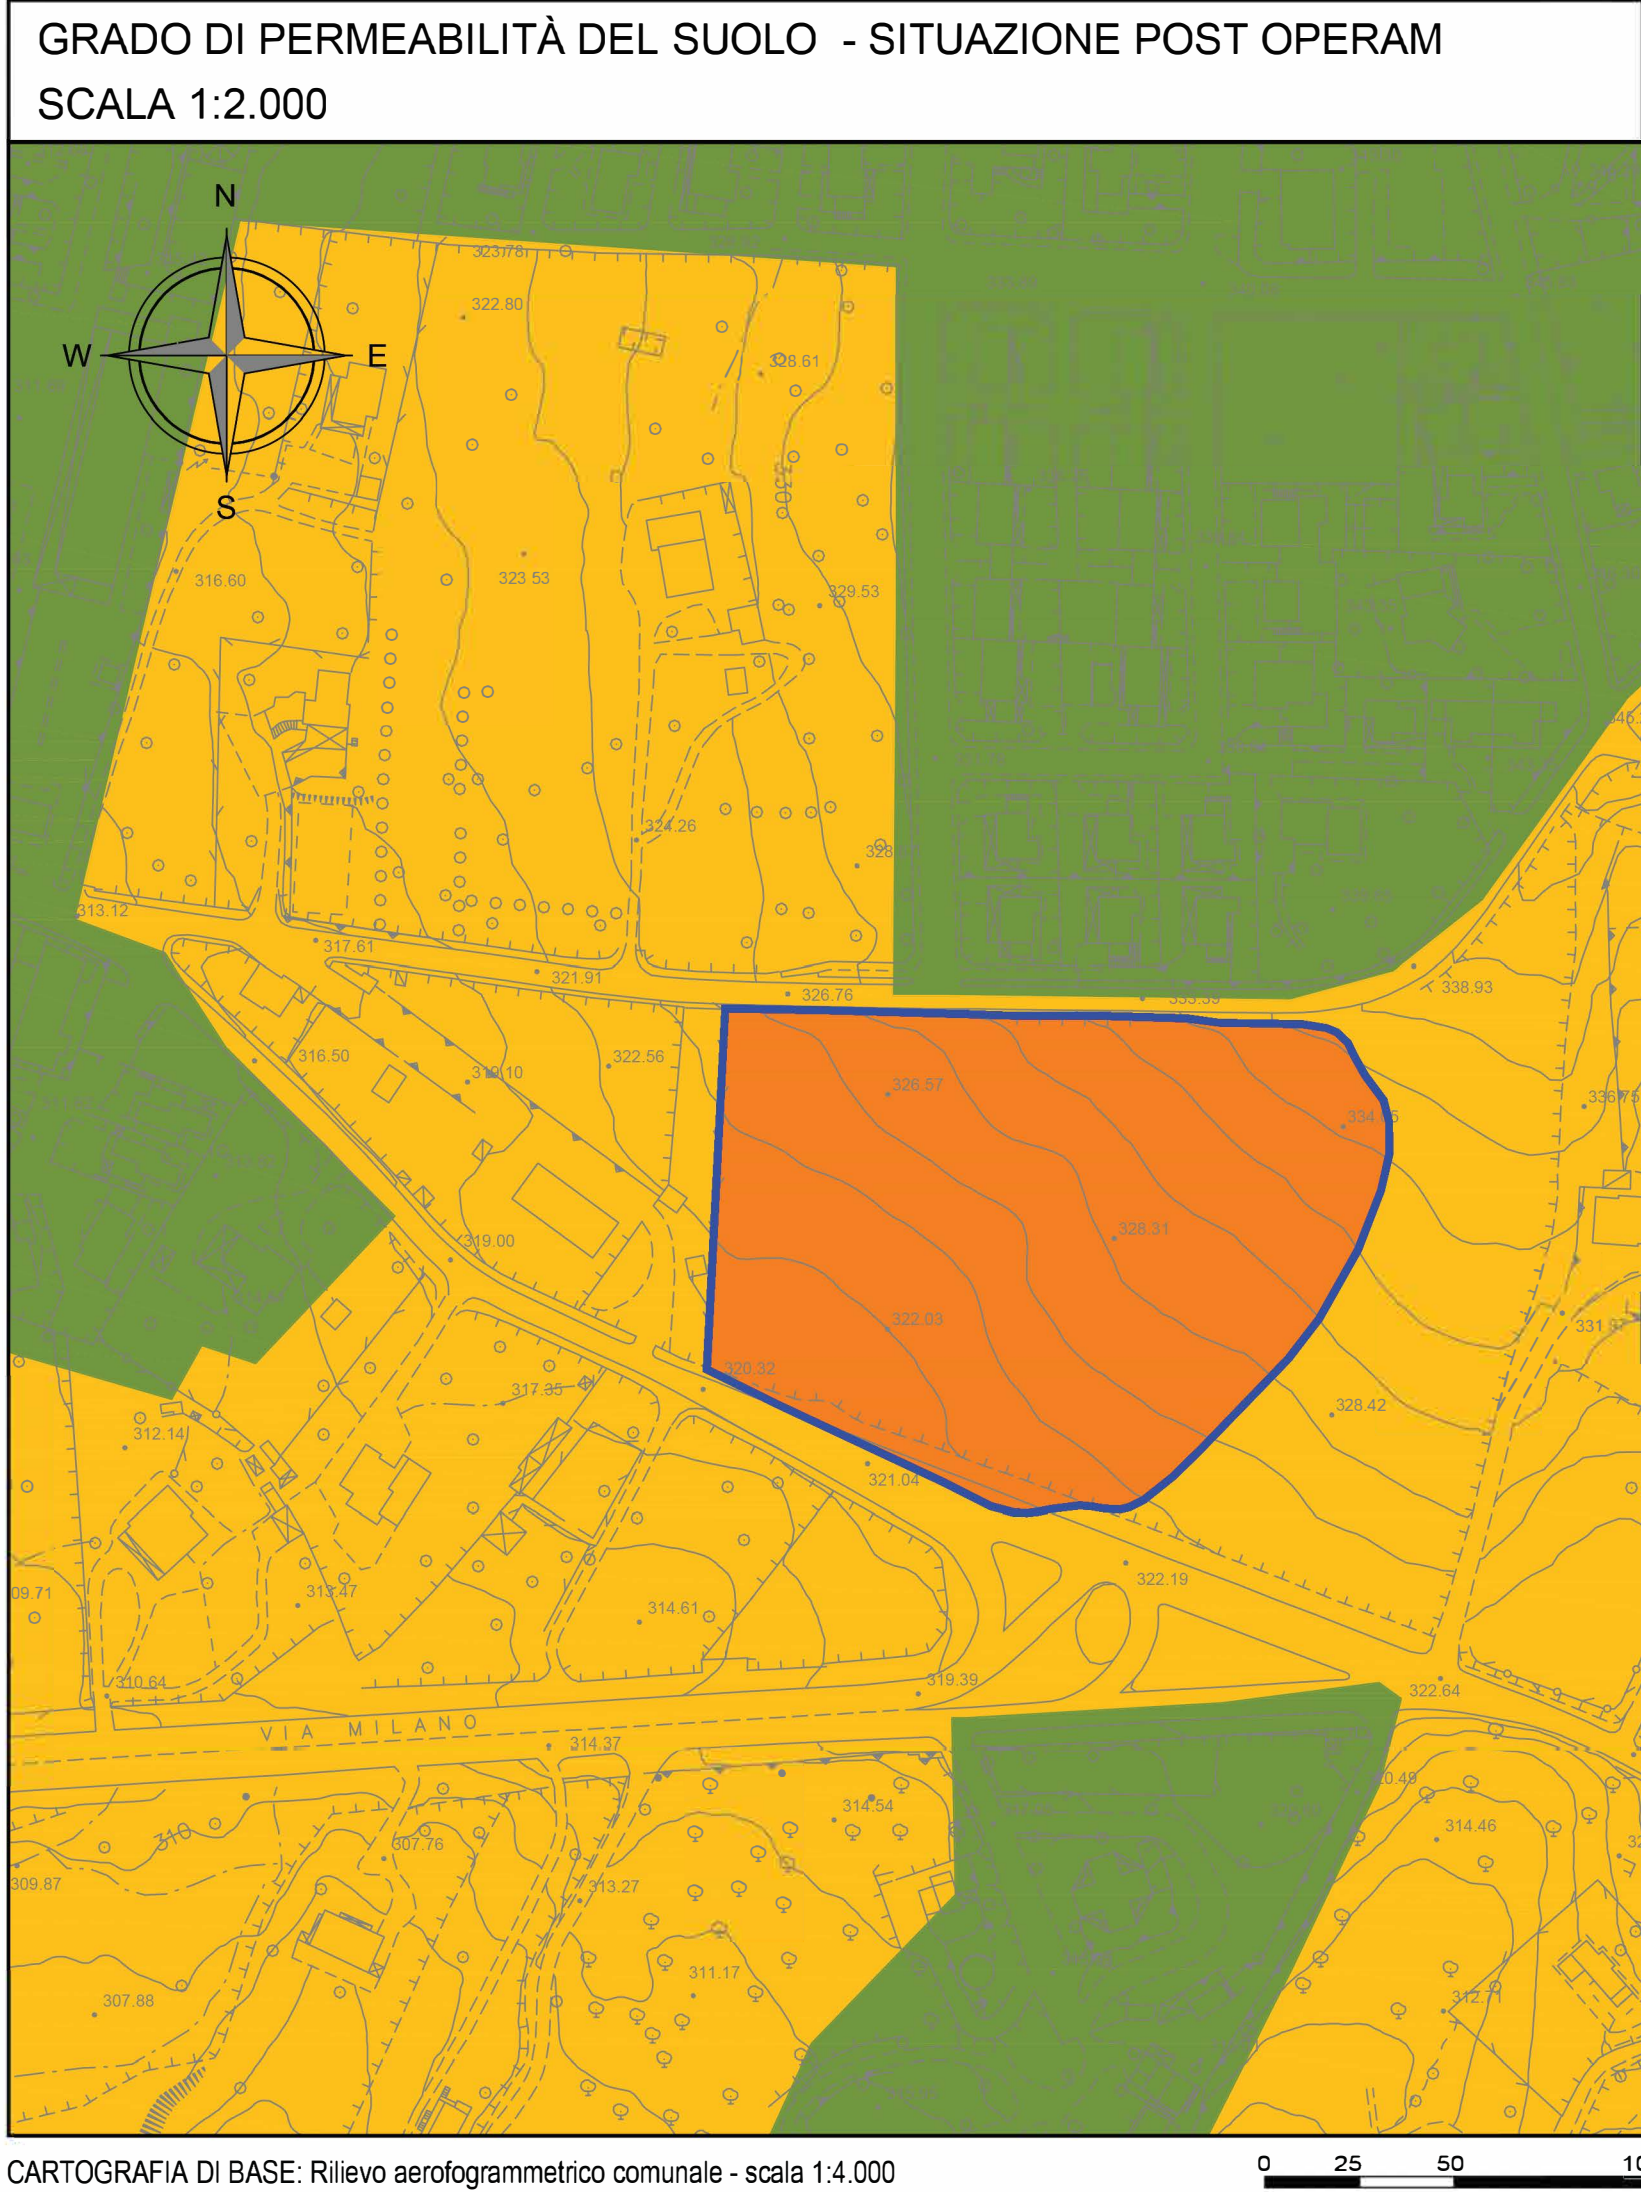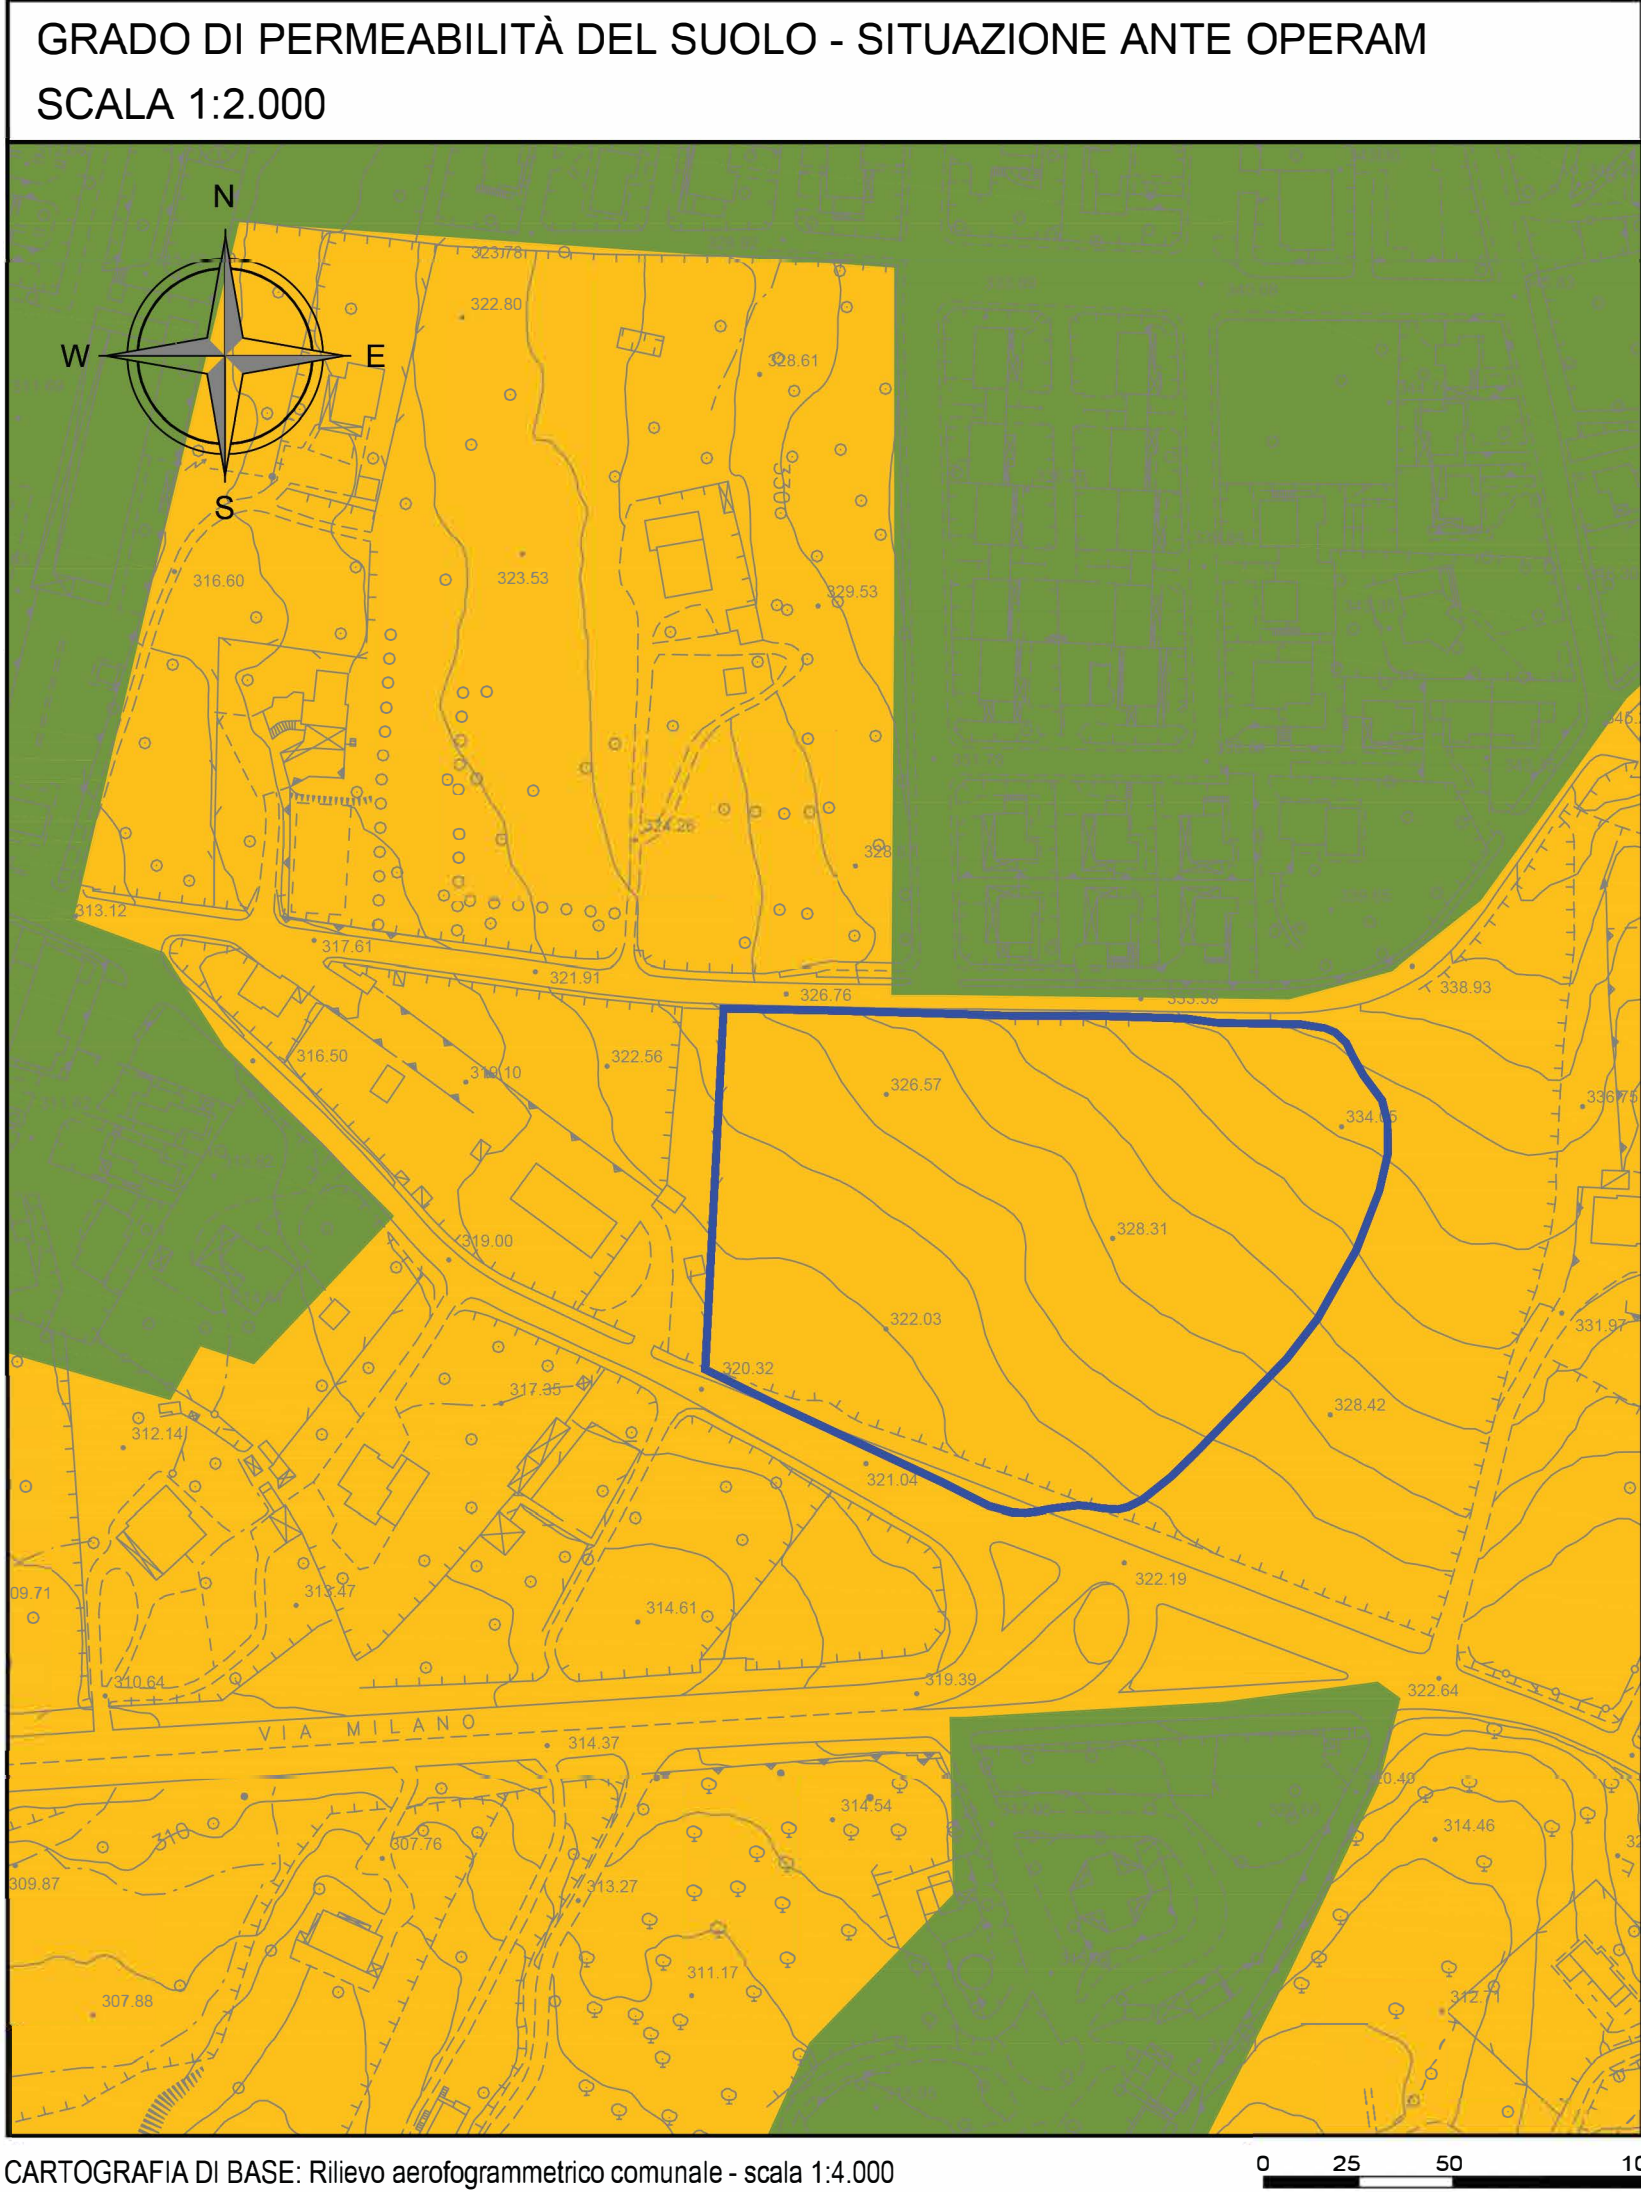

- LEGENDA
- 78 - Depositi; prati artificiali

83 - Aree agroforestali; Boschi di latifoglie; Boschi misti di conifere e latifoglie; Macchia mediterranea

84 - Aree verdi urbane; aree sportive e parchi di divertimento

85 - Aree estrattive; Tessuto discontinuo (extraurbano); Tessuto residenziale rado

86 - Colture in serra; Formazioni di ripa non arboree

89 - Aree a pascolo naturale; Aree a ricolonizzazione naturale; Aree prevalentemente occupate da colture; Colture temporanee associate ad olivo; Gariga; Olivetti; Seminativi in aree non irrigue; Sistemi colturali e particellari complessi

92 - Tessuto residenziale compatto e denso

98 - Insediamenti industriali artigianali commerciali; Insediamento di grandi impianti di servizi; Pareti rocciose e falesie; Reti ferroviarie e pertinenze; Reti stradali e pertinenze; Tessuto agro residenziale sparso

Limite comparto C3.b.2 - Area di lottizzazione