


Planimetria generale - Scala 1:2000



Planimetria dei lotti - Scala 1:200



Sezioni - Scala 1:200

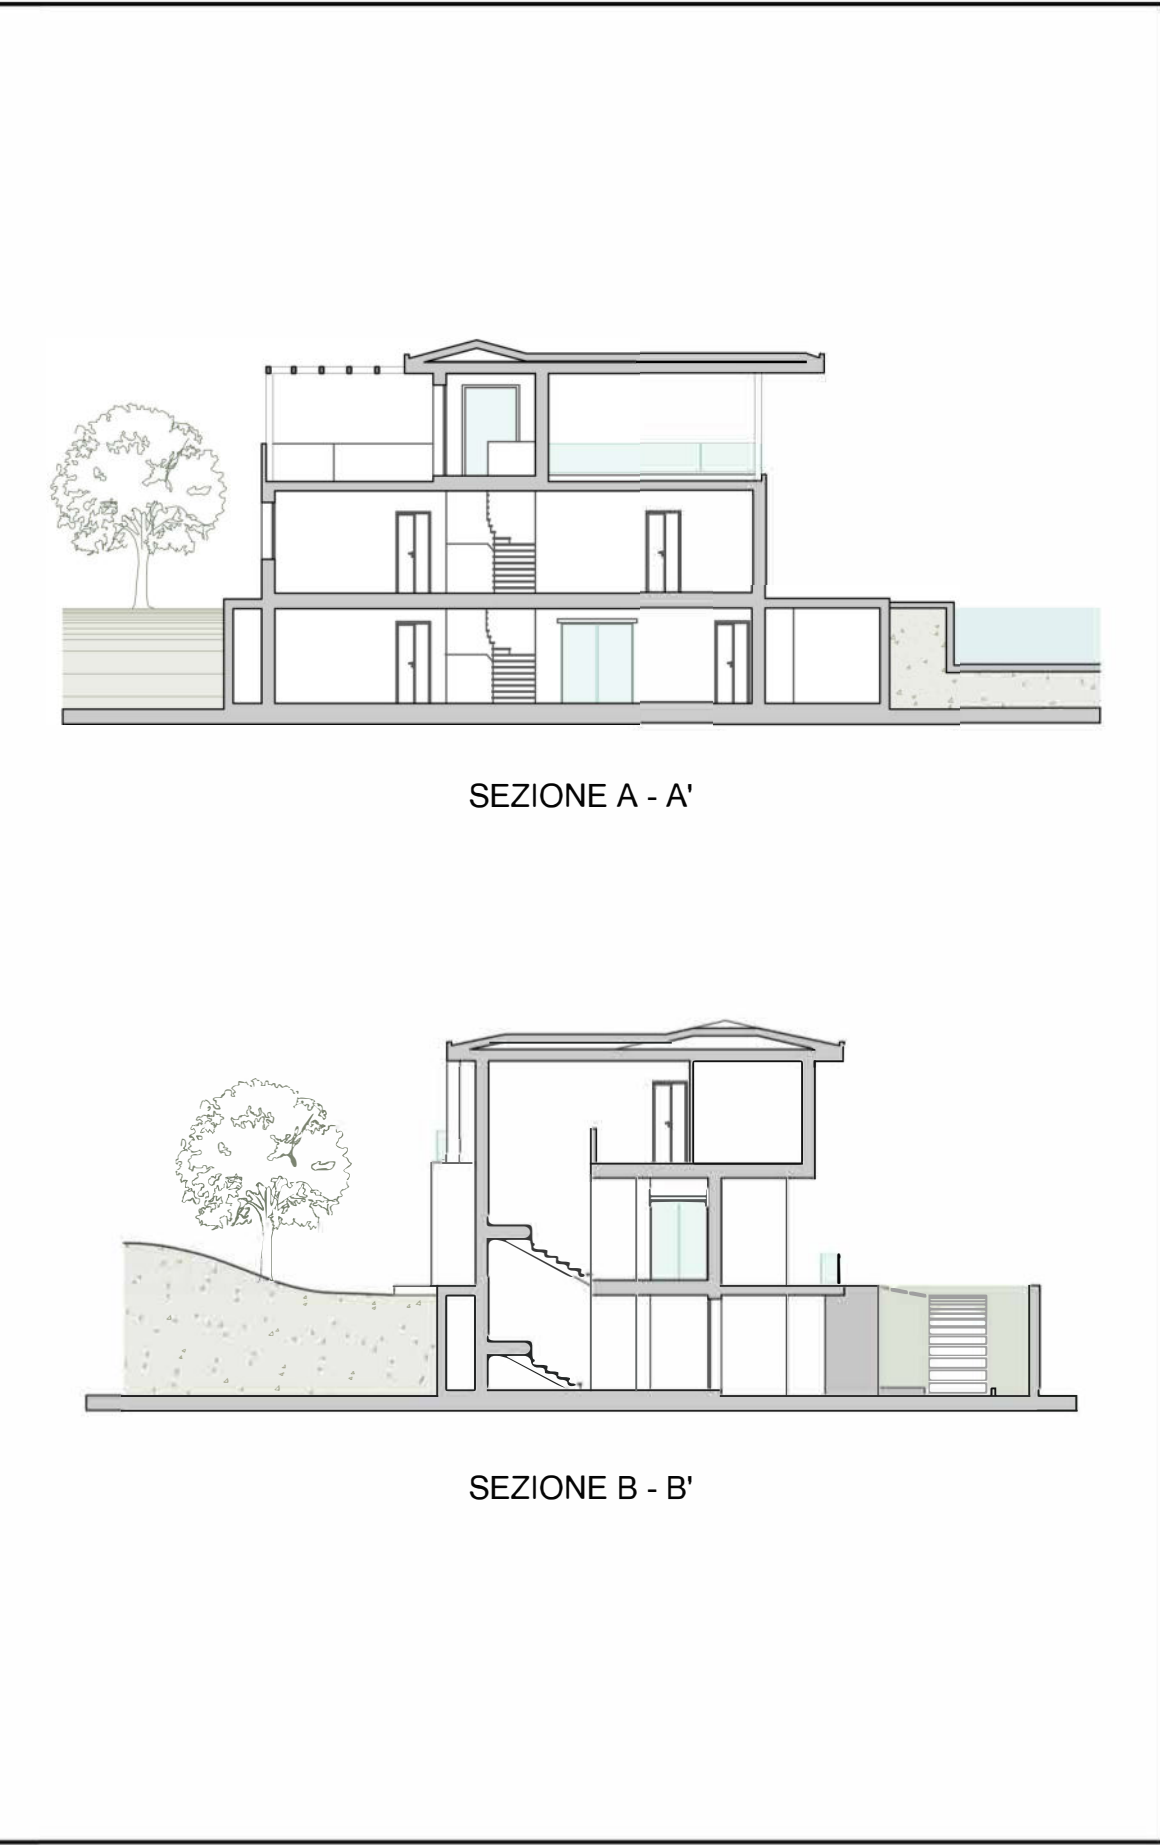

TAVOLA

17

A.2

VARIANTE URBANISTICA NEL P.d.L. COMPARTO C.3.b.2 SERRA SECCA - VIA CARLO FELICE LOTTI 8, 9.

COMUNE DI SASSARI

PROVINCIA DI SASSARI

Il Committente : C.E.A. s.r.l.

Via Carbonazzi N.12 - Sassari 07100
Mail : ceasr@gmail.com
Tel : 079 277776
Fax : 079 277794

Il Progettista : Arch. Giovanni ANGIUS

Via Luna e Sole N.96A - Sassari 07100
Mail : g.angius192@gmail.com
Cell : 392 71 38 793

DATA	Preliminare	Definitivo	Esecutivo	Variante	REVISIONI
OTTOBRE 2024	Architettonico	Strutturale	Impianti	Archivio	

SCALA

VARIE

ELABORATO

TIPOLOGIA EDILIZIA A.2
LOTTI N.7 - 11

Piante e prospetti - Scala 1:200

