



TAVOLA

17
C.2

VARIANTE URBANISTICA NEL P.d.L. COMPARTO
C.3.b.2 SERRA SECCA - VIA CARLO FELICE
LOTTI 8, 9.

COMUNE DI SASSARI
PROVINCIA DI SASSARI

Il Committente : C.E.A. s.r.l.

Via Carbonazzi N.12 - Sassari 07100
Mail : ceasrl@gmail.com
Tel : 079 277778
Fax : 079 277794

Il Progettista : Arch. Giovanni ANGIUS

Via Luna e Sole N.96A - Sassari 07100
Mail : g.angius192@gmail.com
Cell : 392 71 38 793


DATA	Preliminare	Definitivo	Esecutivo	Varianze	REVISIONI
OTTOBRE 2024	Architettonico	Strutturale	Impianti	Archivio	

SCALA

VARIE

ELABORATO

TIPOLOGIA EDILIZIA C.2
LOTTI N.4 - 12 - 13

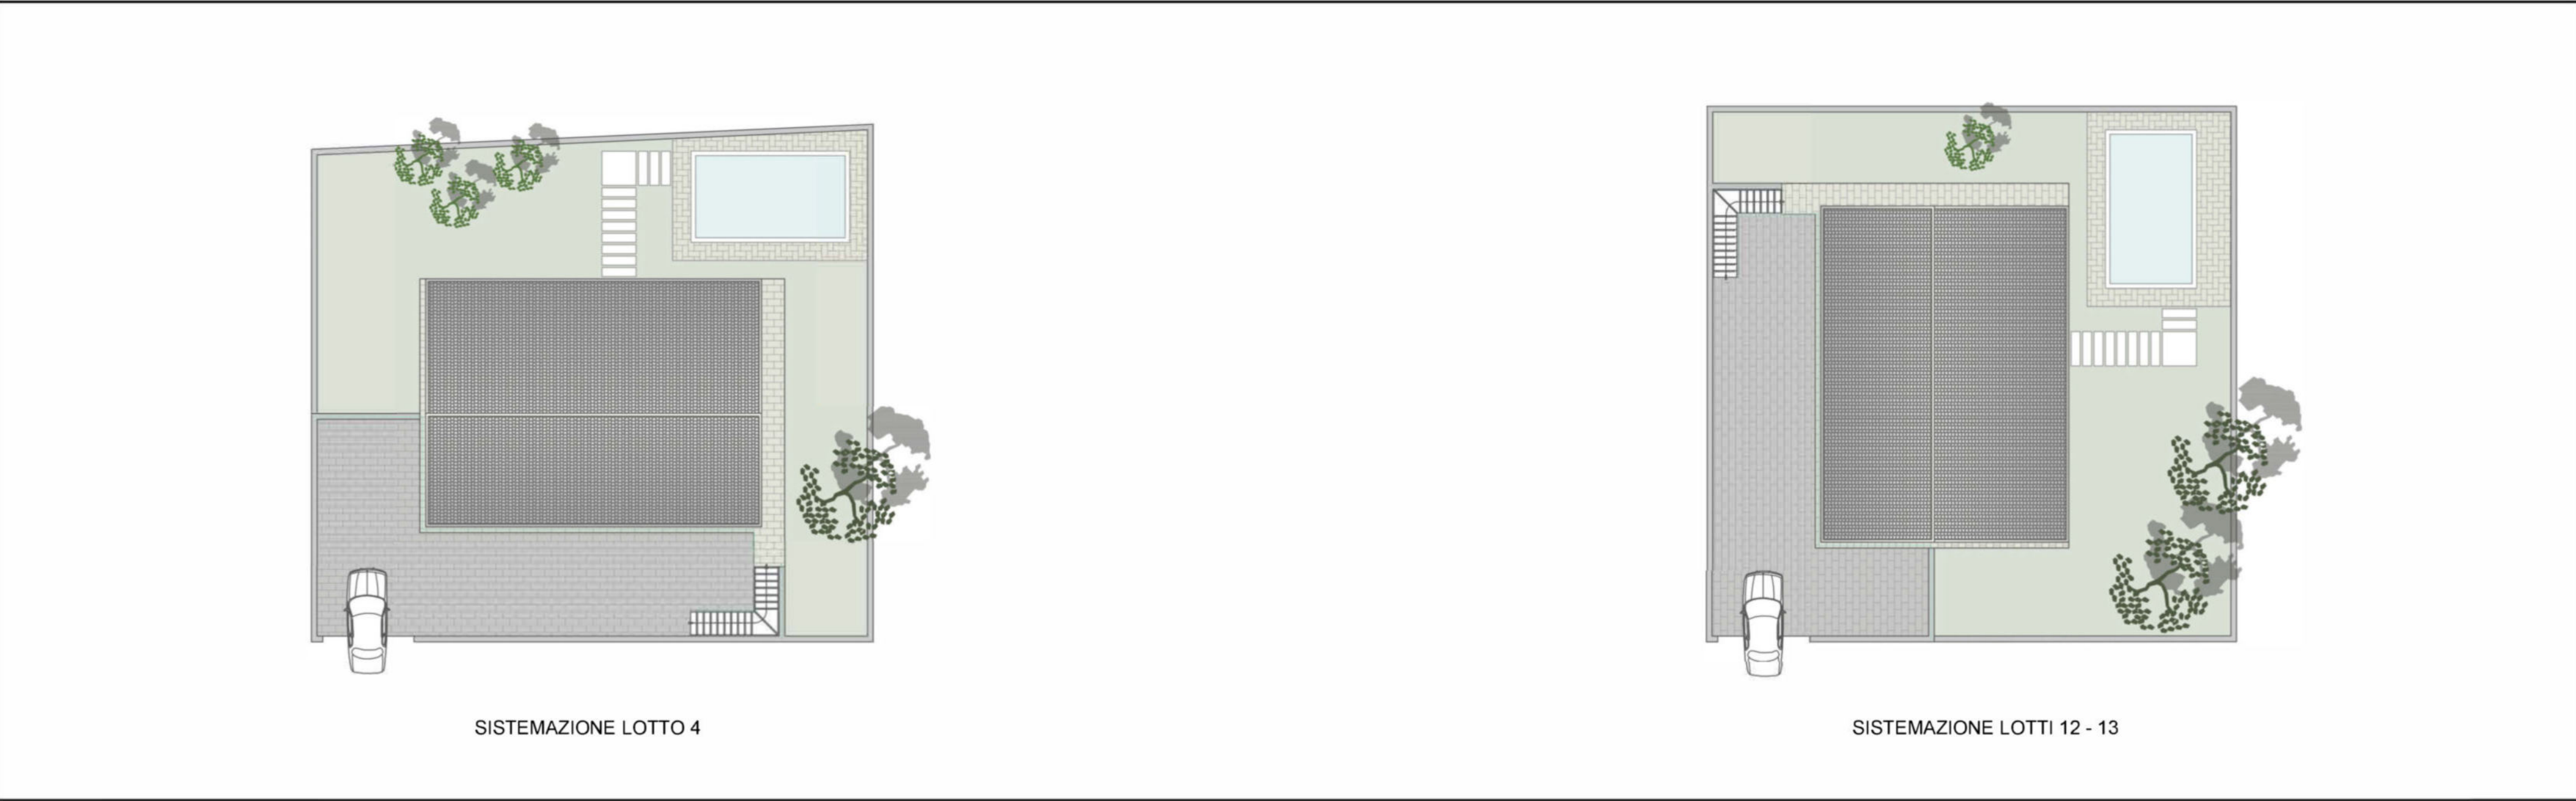

PIANTA PIANO SEMINTERRATO

PIANTA PIANO TERRA

PIANTA COPERTURE

SEZIONE A - A'

SEZIONE B - B'

PROSPETTO FRONTALE

PROSPETTO LATERALE DESTRO

PROSPETTO LATERALE SINISTRO

PROSPETTO POSTERIORE