

LEGENDA



STOP



PARCHEGGI



ATTRAVERSAMENTO PEDONALE



ATTRAVERSAMENTO PEDONALE



PISTA CICLABILE/PERCORSI PEDONALI



PARCHEGGIO DIVERSAMENTE ABILI



VICOLO CIECO


TAVOLA

19

VARIANTE URBANISTICA NEL P.d.L. COMPARTO
C.3.b.2 SERRA SECCA - VIA CARLO FELICE
LOTTI 8, 9.

COMUNE DI SASSARI

PROVINCIA DI SASSARI

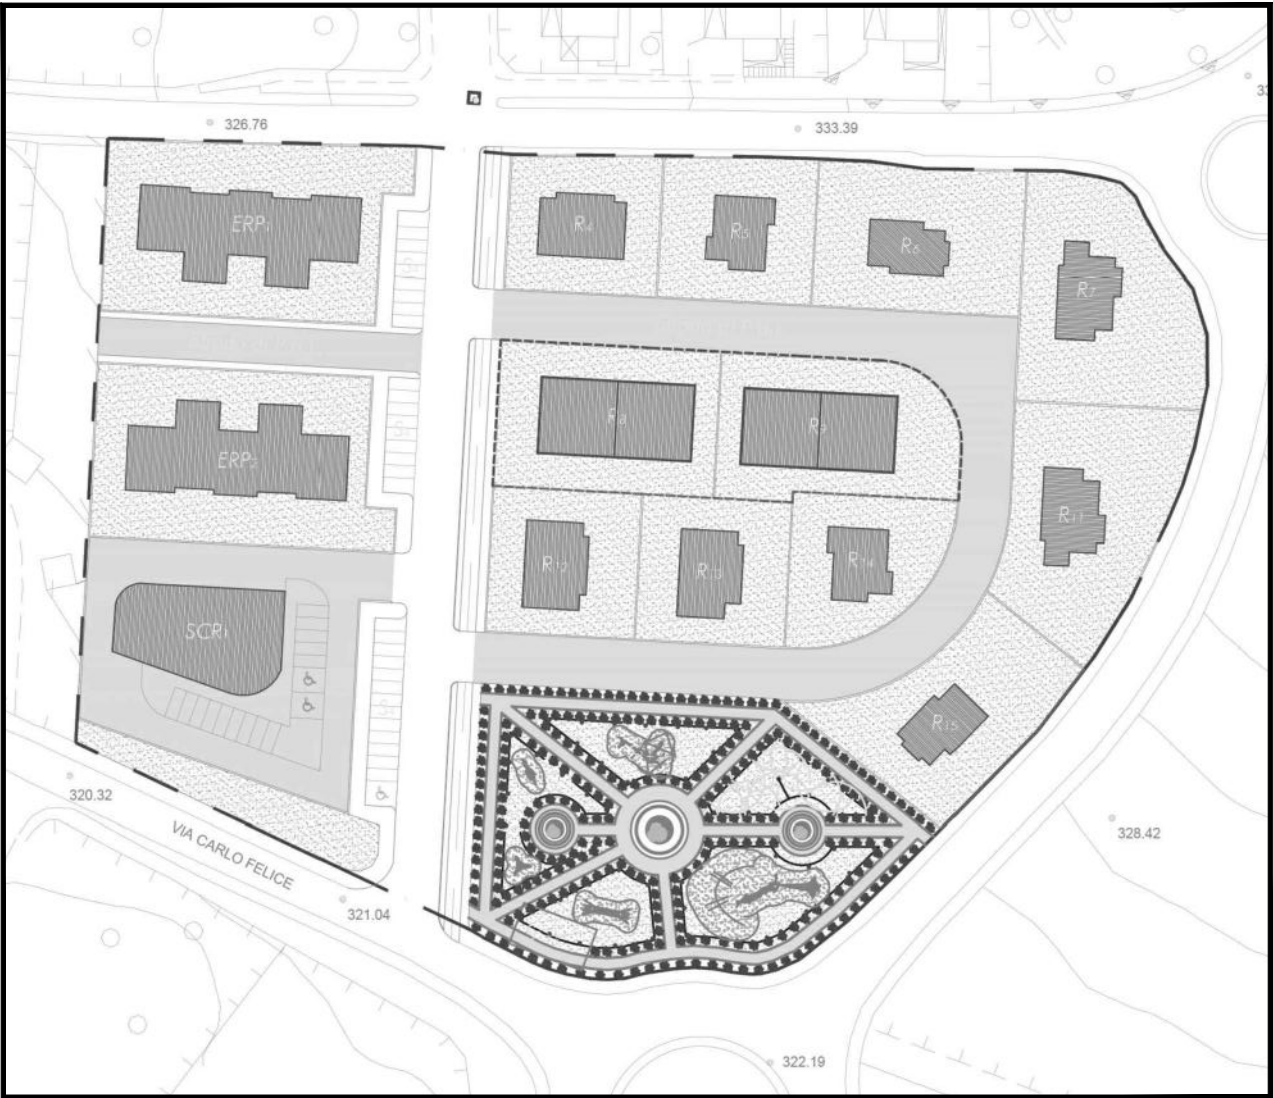

Il Committente : C.E.A. s.r.l.

Via Carbonazzi N.12 - Sassari 07100
Mail : ceasrl@gmail.com
Tel : 079 277778
Fax : 079 277794

Il Progettista : Arch. Giovanni ANGIUS

Via Luna e Sole N.96A - Sassari 07100
Mail : g.angius19@gmail.com
Cell : 392 71 38 793

DATA
OTTOBRE 2024

Preliminare	Definitivo	Esecutivo	Variente
☐	☐	☐	☒
Architettonico	Strutturale	Impianti	Archivio

REVISIONI

SCALA
1:500

ELABORATO
PLANIMETRIA DELLA SEGNALETICA STRADALE

PLANIMETRIA DELLA SEGNALETICA STRADALE
SCALA 1:500

