


VARIANTE URBANISTICA NEL P.d.L. COMPARTO
C.3.b.2 SERRA SECCA - VIA CARLO FELICE
LOTTI 8, 9.

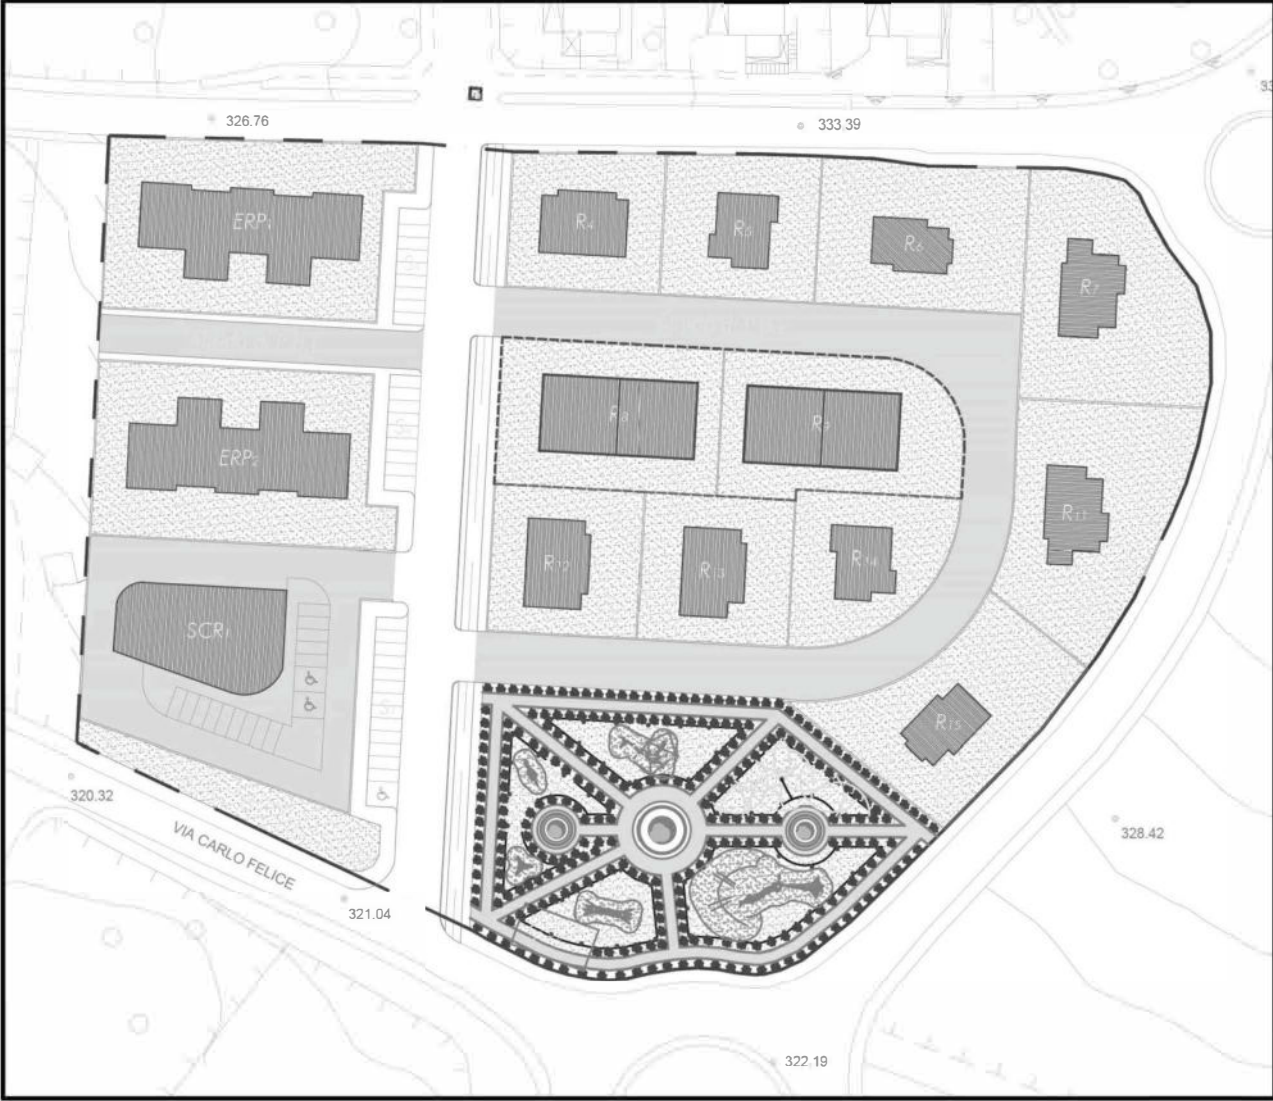

Il Committente : C.E.A. s.r.l.

Via Carbonazzi N.12 - Sassari 07100
Mail : ceasrl@gmail.com
Tel : 079 277778
Fax : 079 277794

Il Progettista : Arch. Giovanni ANGIUS

Via Luna e Sole N.96A - Sassari 07100
Mail : g.angius192@gmail.com
Cell : 392 71 38 793

DATA
OTTOBRE 2024

Preliminare	Definitivo	Esecutivo	Variante
Architettonico	Strutturale	Impianti	Archivio
			-

REVISIONI

SCALA
1:250

ELABORATO
OPERE DI URBANIZZAZIONE SISTEMAZIONE AREA SERVIZI

LEGENDA

-  AREE VERDI
-  PERCORSI FITNESS
-  PERCORSI PEDONALI
-  IMPIANTO DI IRRIGAZIONE

OPERE DI URBANIZZAZIONE - SISTEMAZIONE AREA SERVIZI - SCALA 1:250

