



VIABILITA' PUBBLICA - SEZIONE TRASVERSALE TIPO - SCALA 1:50

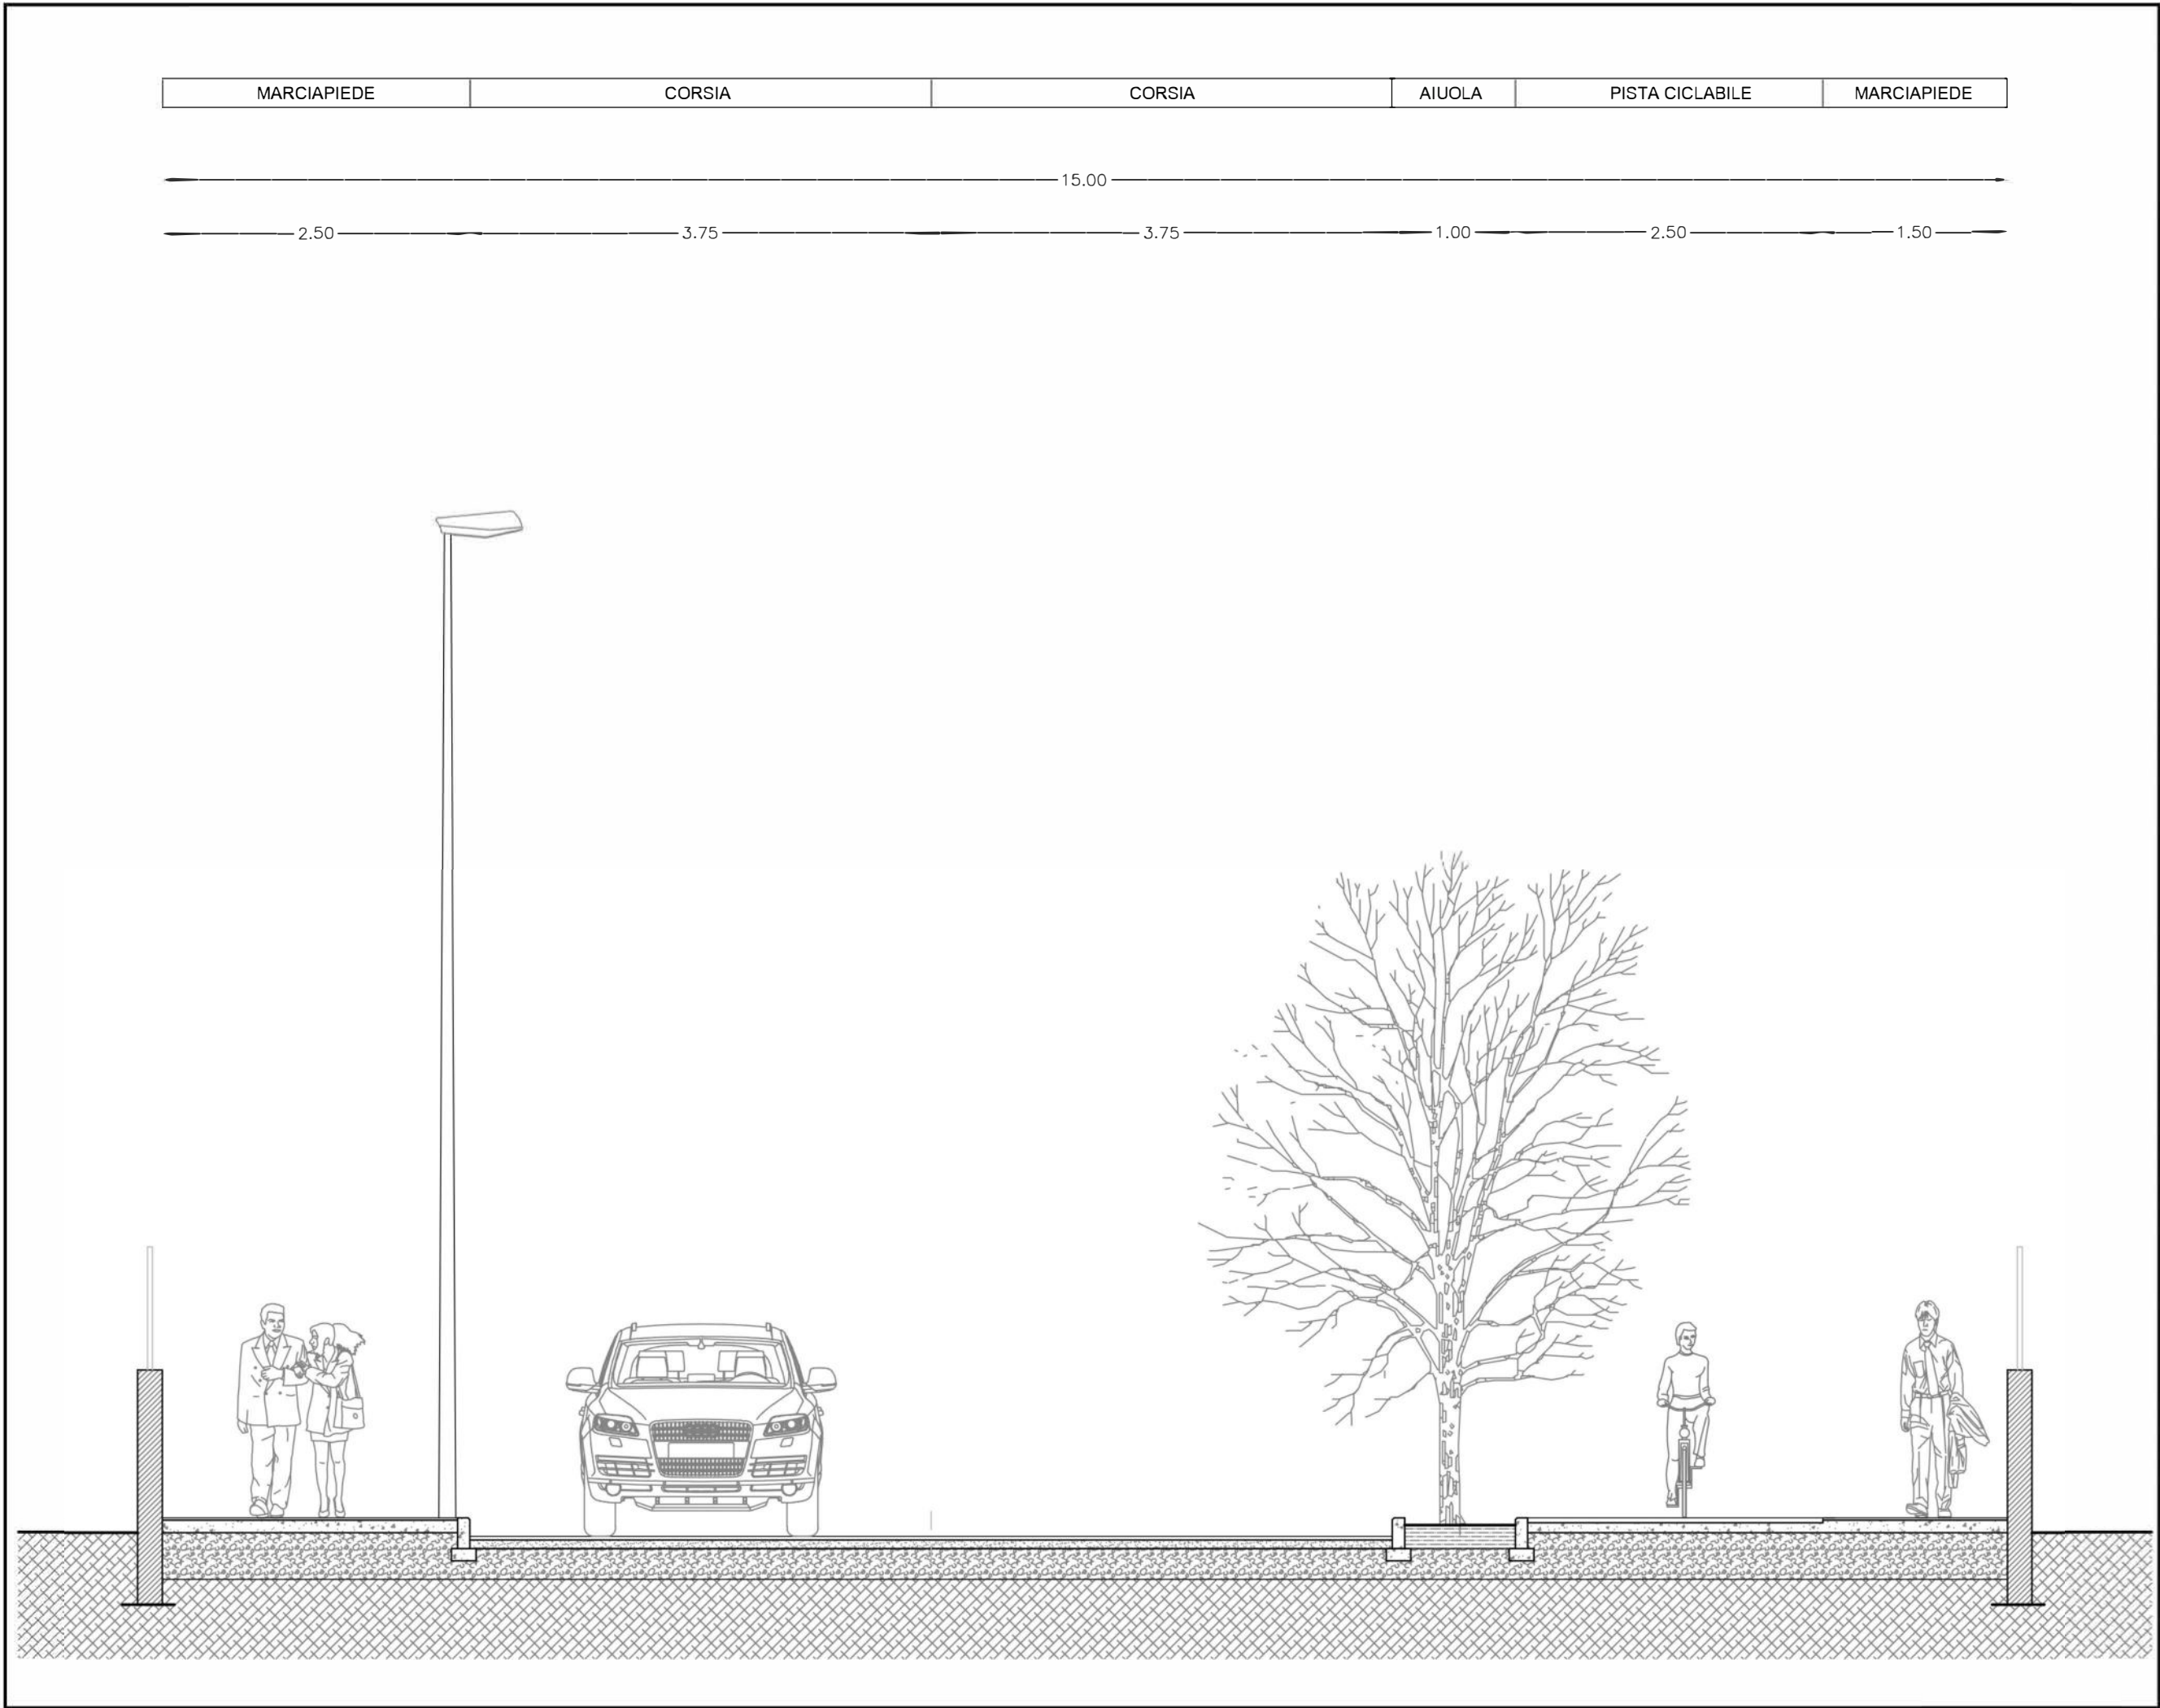


VIABILITA' PRIVATA - SEZIONE TRASVERSALE TIPO - SCALA 1:50

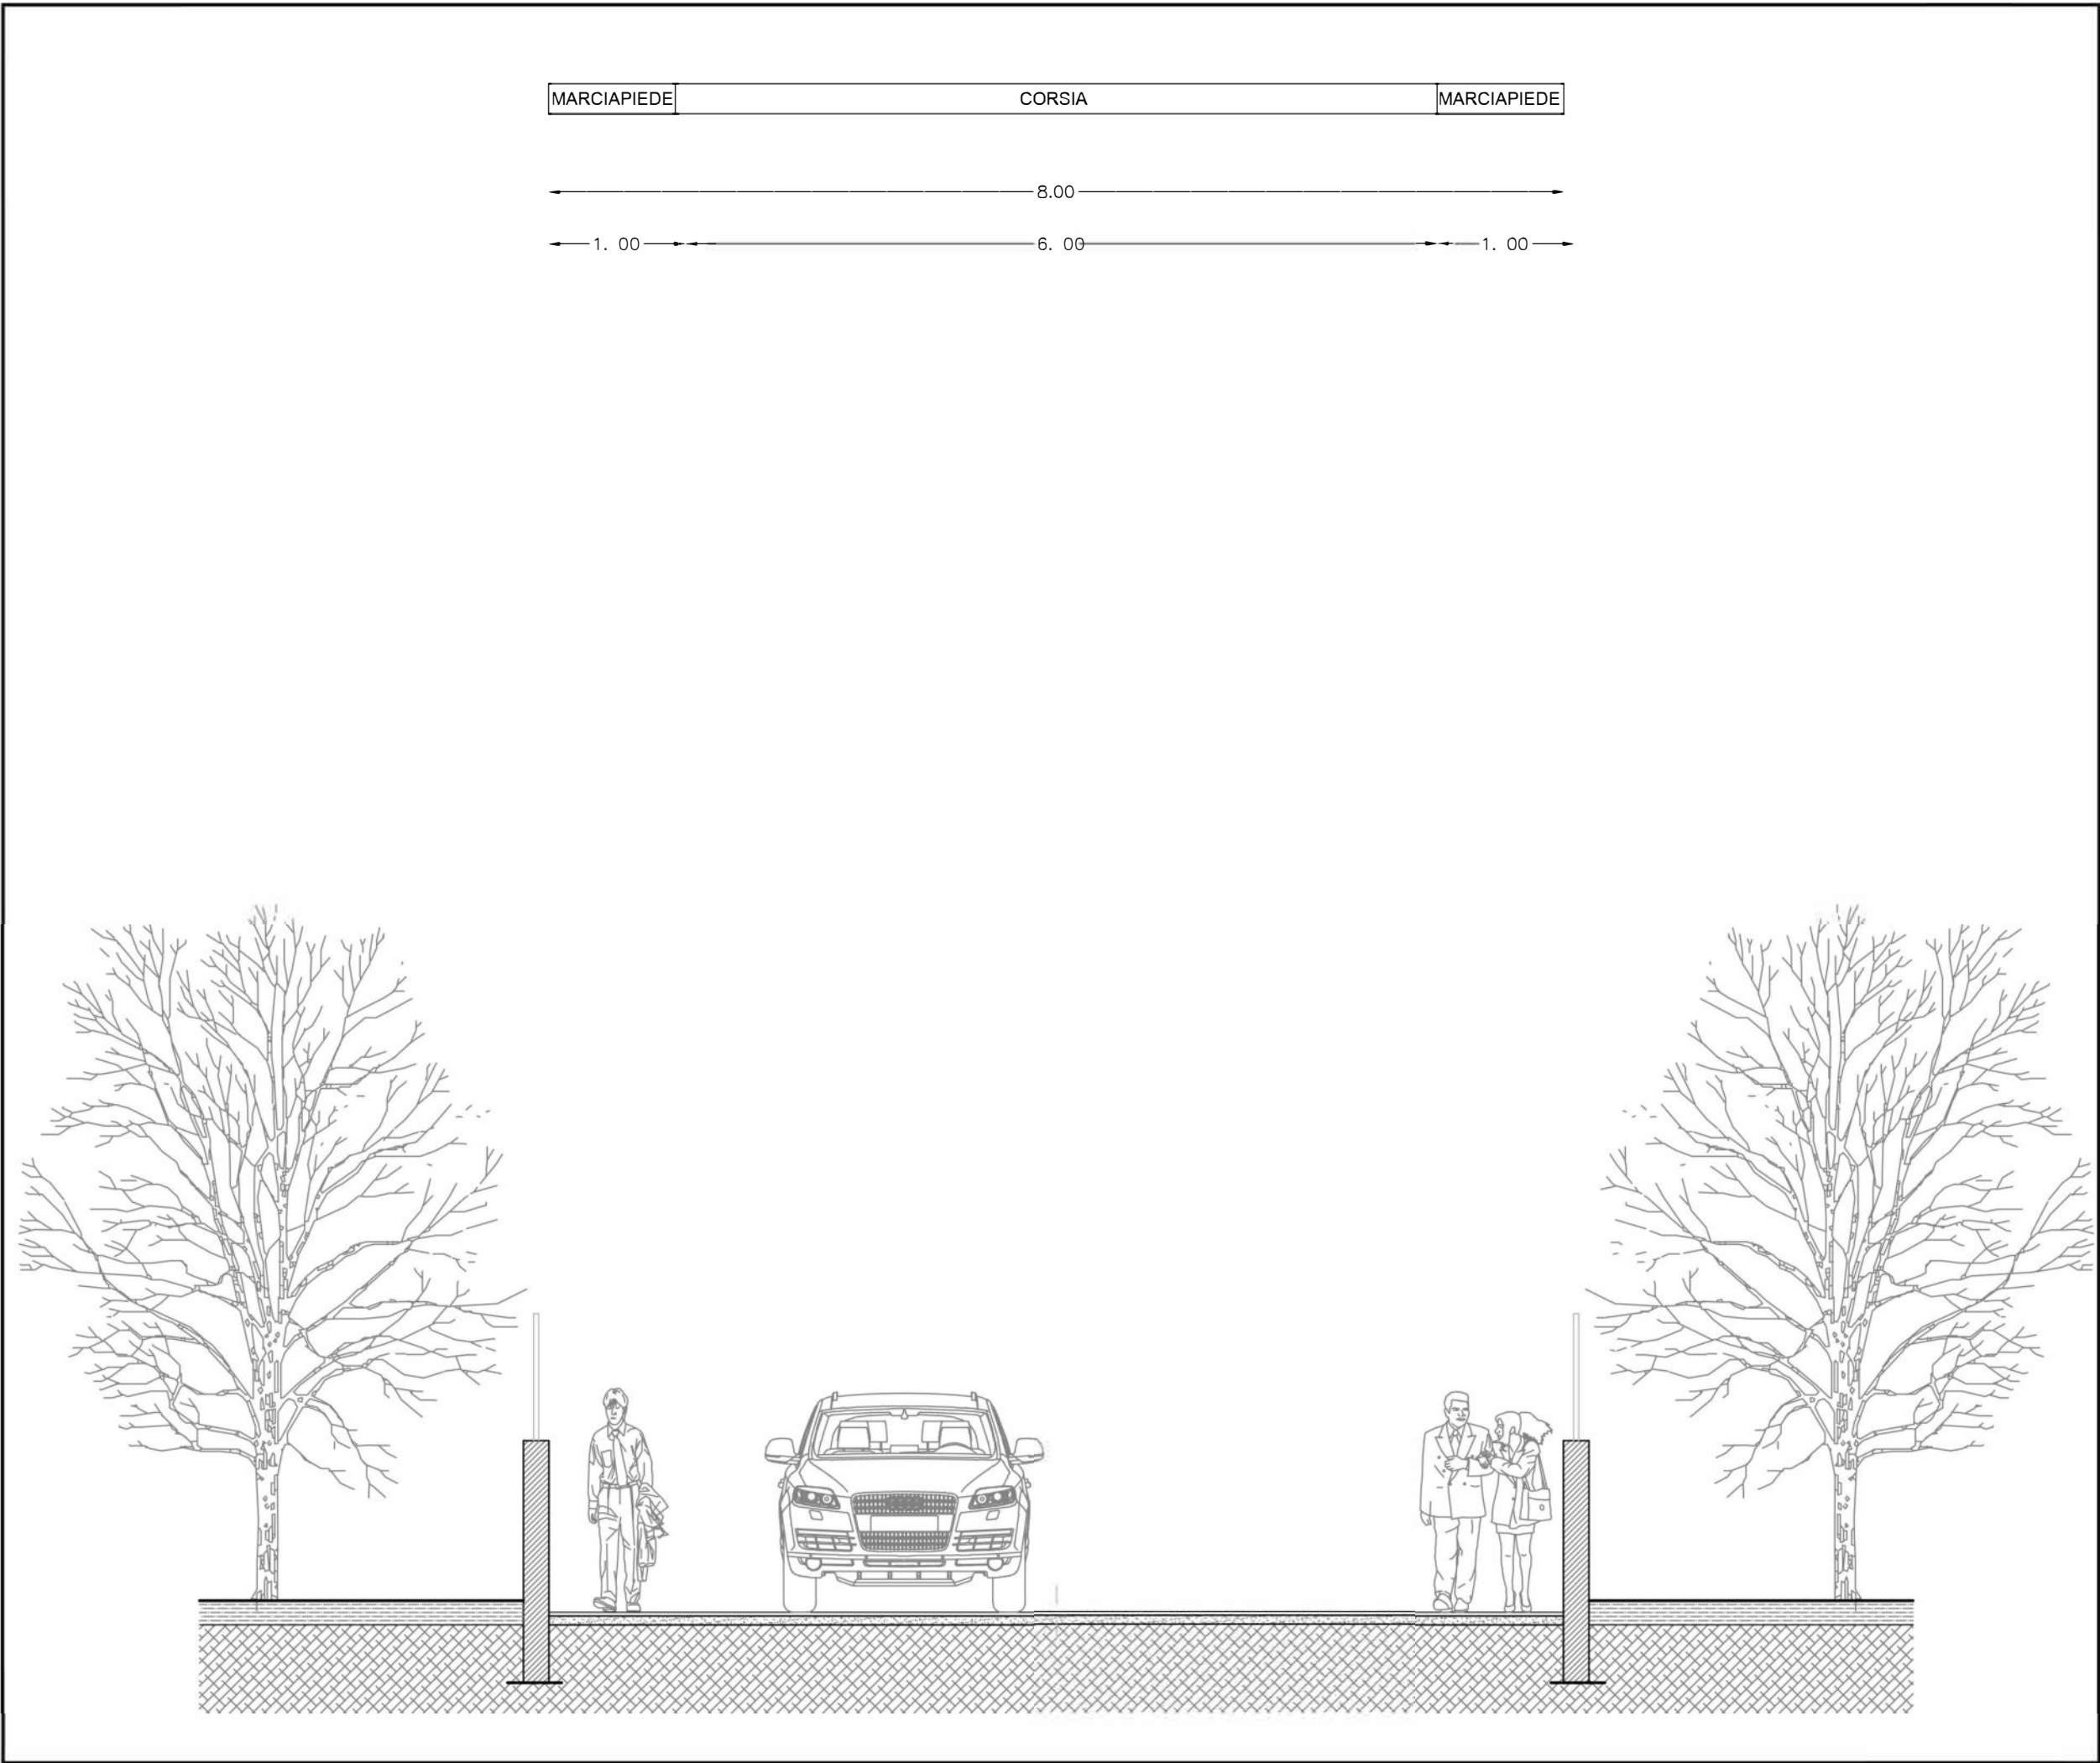

TAVOLA

8

VARIANTE URBANISTICA NEL P.d.L. COMPARTO
C.3.b.2 SERRA SECCA - VIA CARLO FELICE
LOTTI 8, 9.

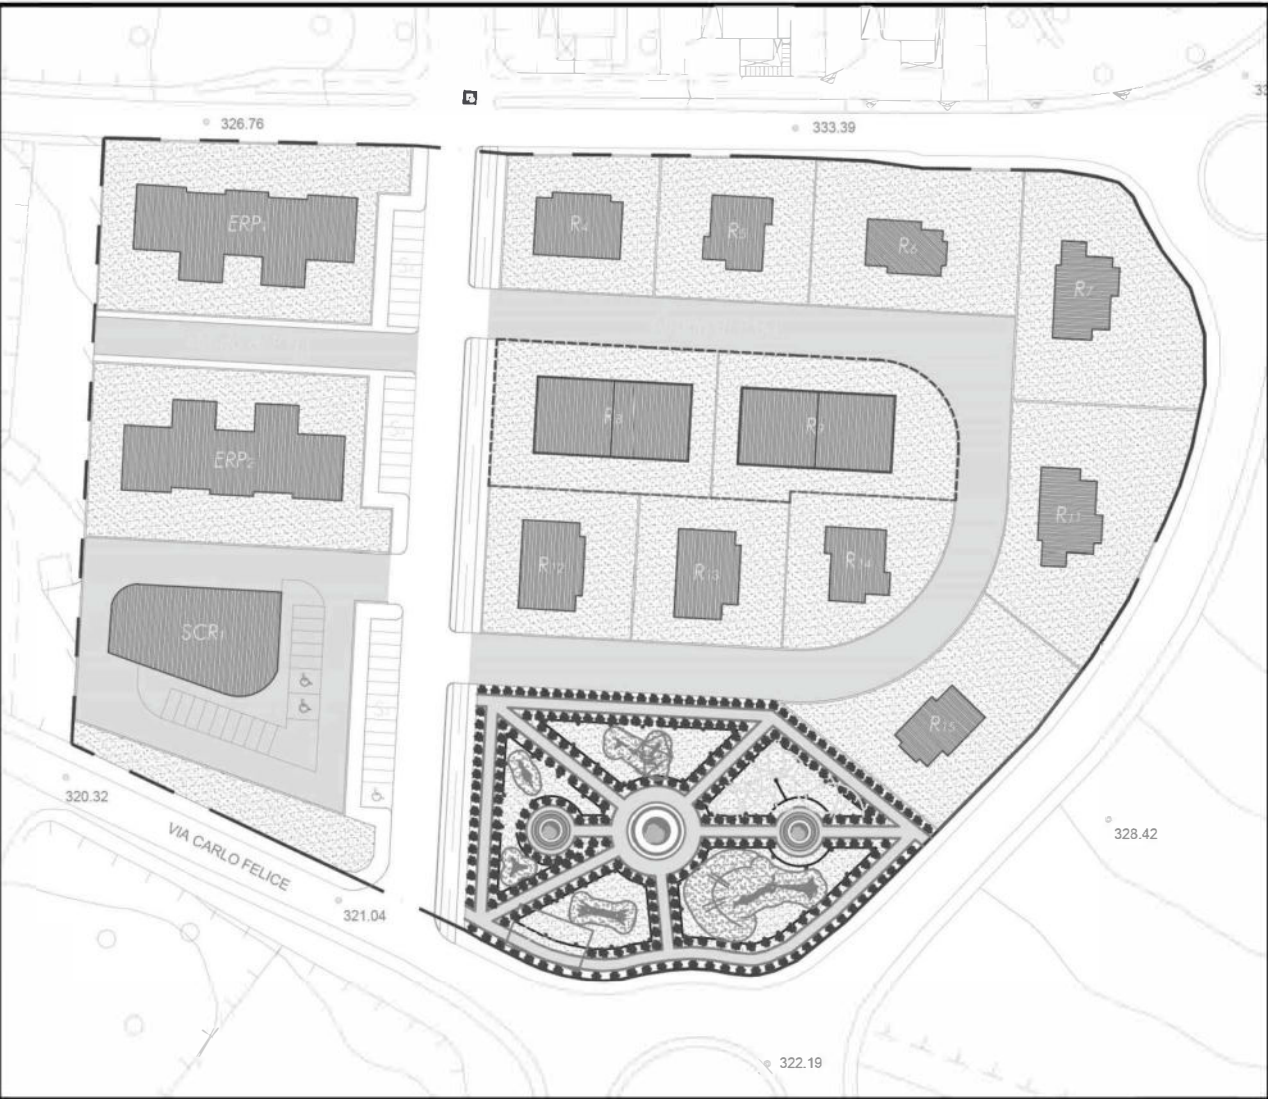

Il Committente : C.E.A. s.r.l.

Via Carbonazzi N.12 - Sassari 07100
Mail : ceasrl@gmail.com
Tel : 079 277778
Fax : 079 277794

Il Progettista : Arch. Giovanni ANGIUS

Via Luna e Sole N.96A - Sassari 07100
Mail : g.angius192@gmail.com
Cell : 392 71 38 793

COMUNE DI SASSARI

PROVINCIA DI SASSARI

DATA	Preliminare	Definitivo	Esecutivo	Variante
OTTOBRE 2024	Architettonico	Strutturale	Impianti	Archivio

REVISIONI

SCALA	ELABORATO
1:50	VIABILITA - SEZIONI TRASVERSALI TIPO