


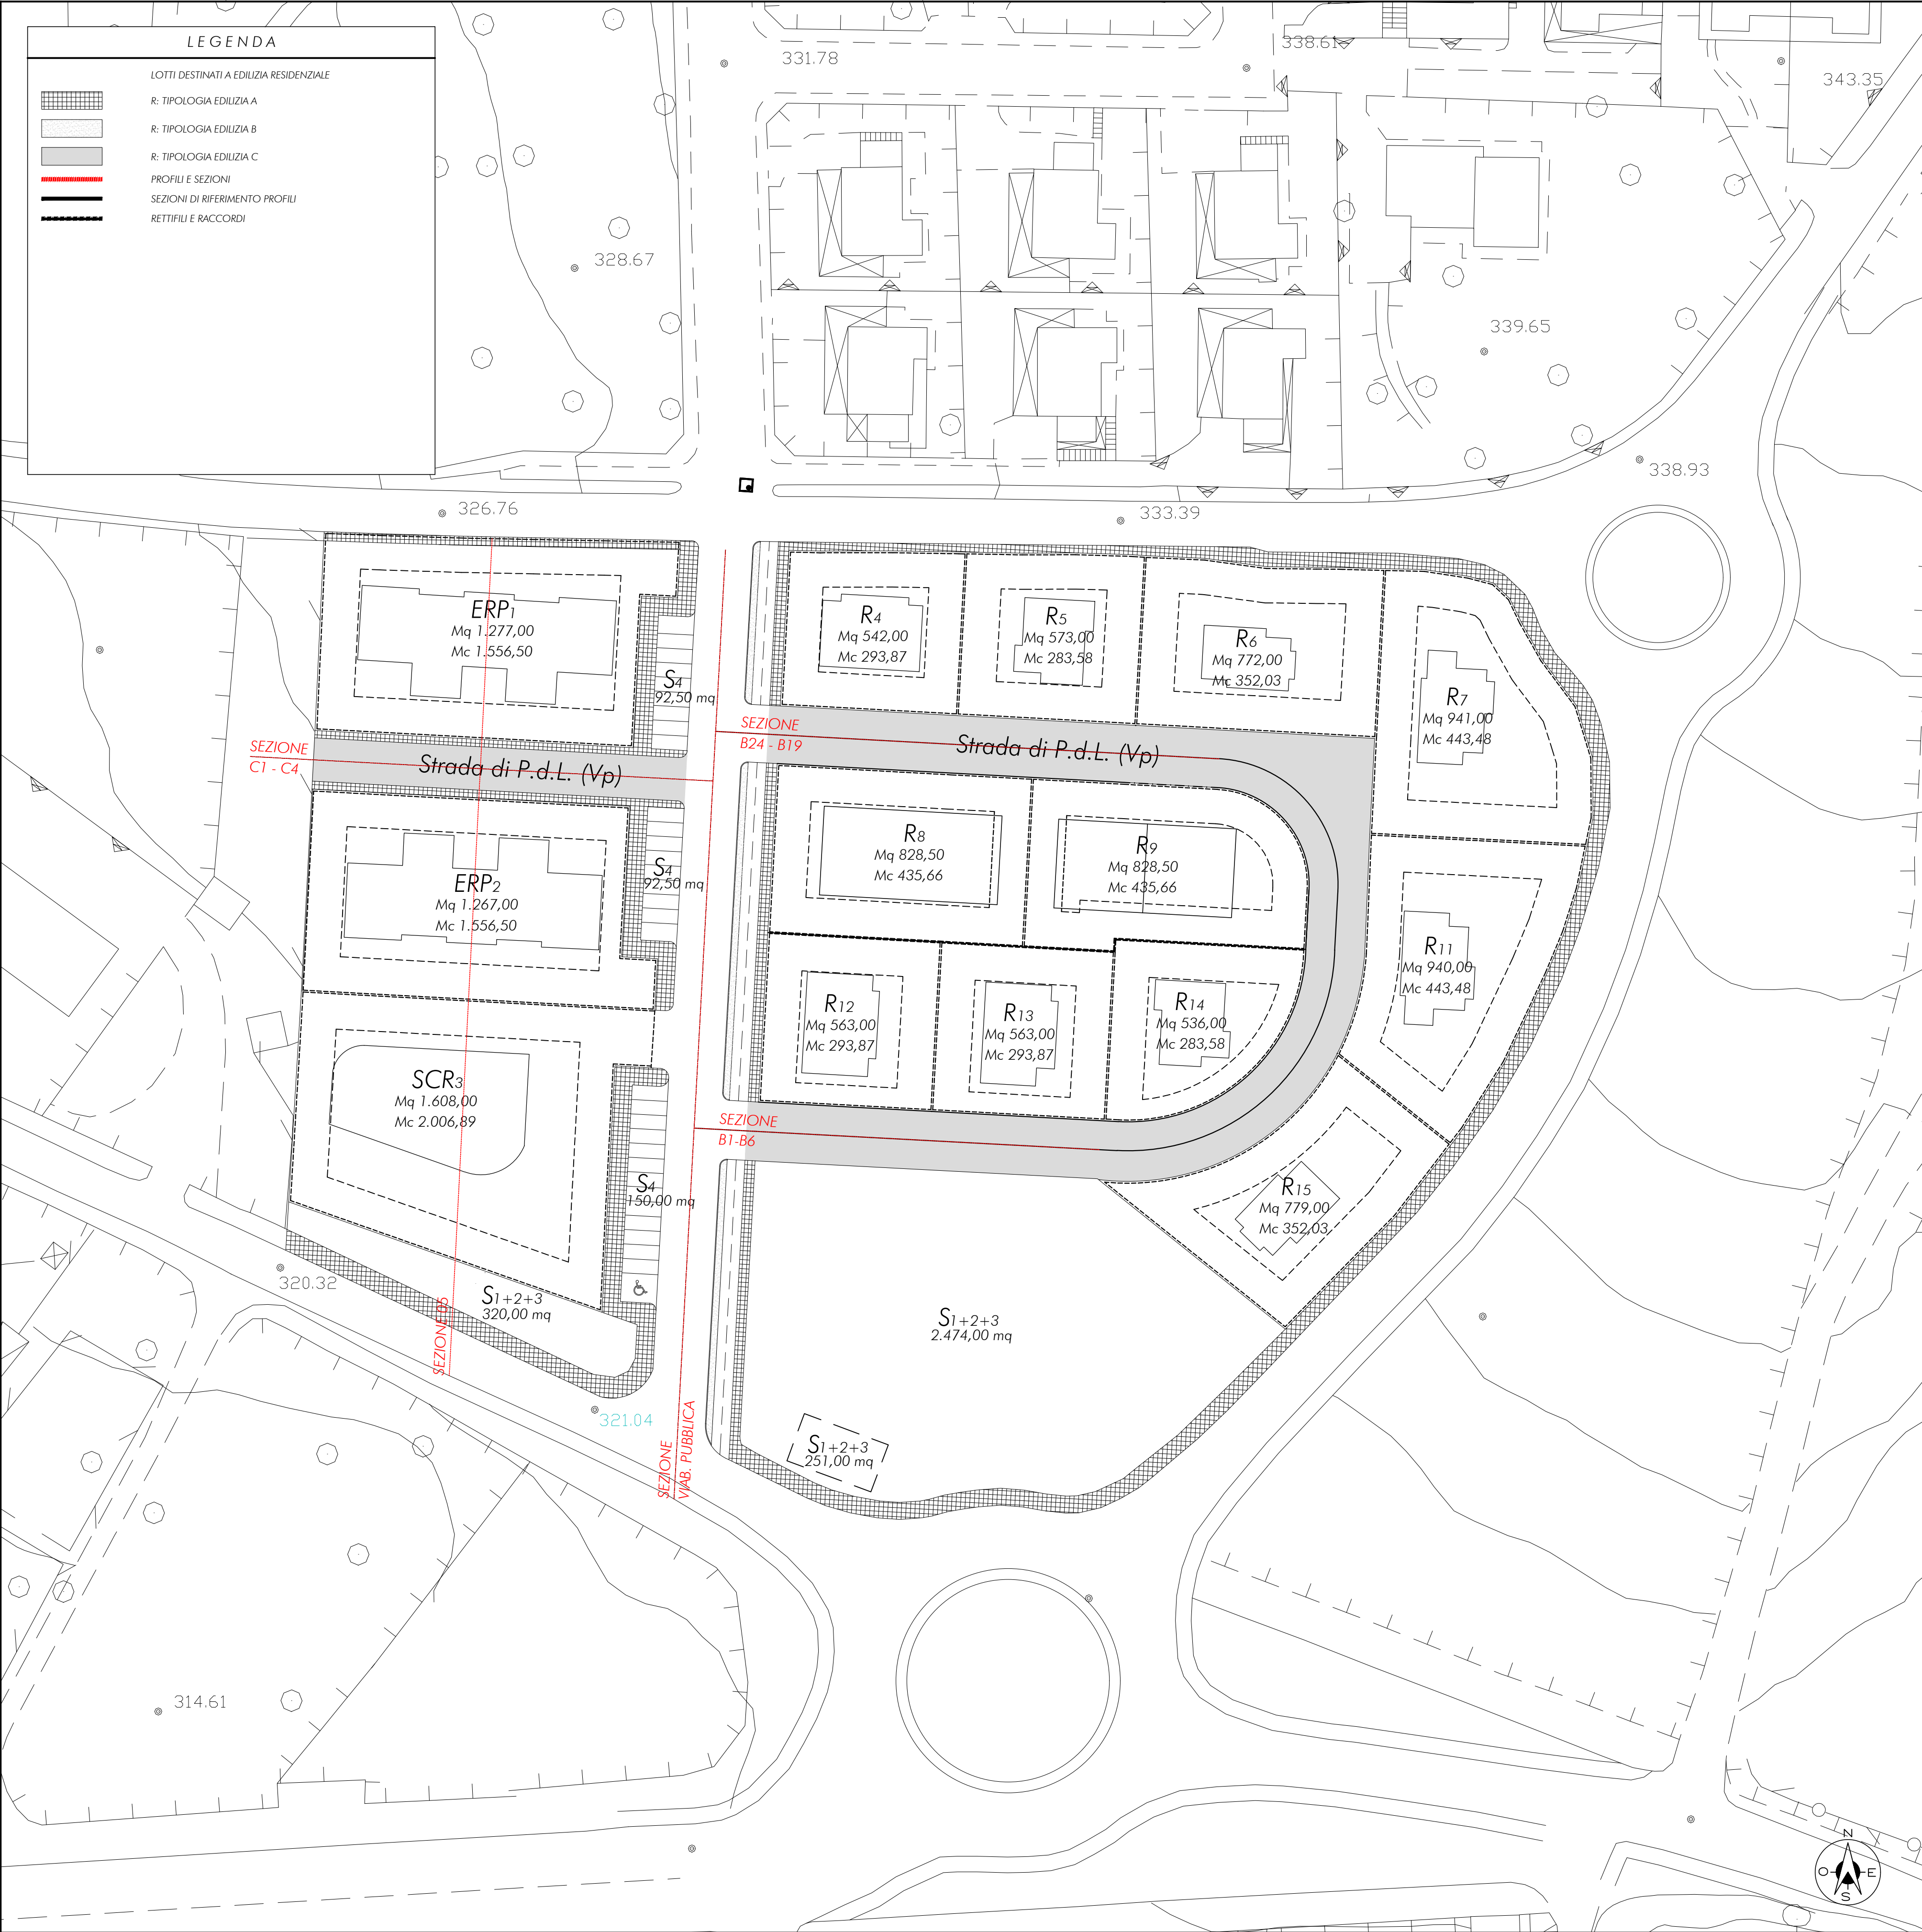

LEGENDA

LOTTE DESTINATE A EDILIZIA RESIDENZIALE

R: TIPOLOGIA EDILIZIA A

R: TIPOLOGIA EDILIZIA B

R: TIPOLOGIA EDILIZIA C

PROFILI E SEZIONI


SEZIONI DI RIFERIMENTO PROFILI

RETTIFICI E RACCORDI

TAVOLA

10

VARIANTE URBANISTICA NEL P.d.L. COMPARTO
C.3.b.2 SERRA SECCA - VIA CARLO FELICE
LOTTE 8, 9.

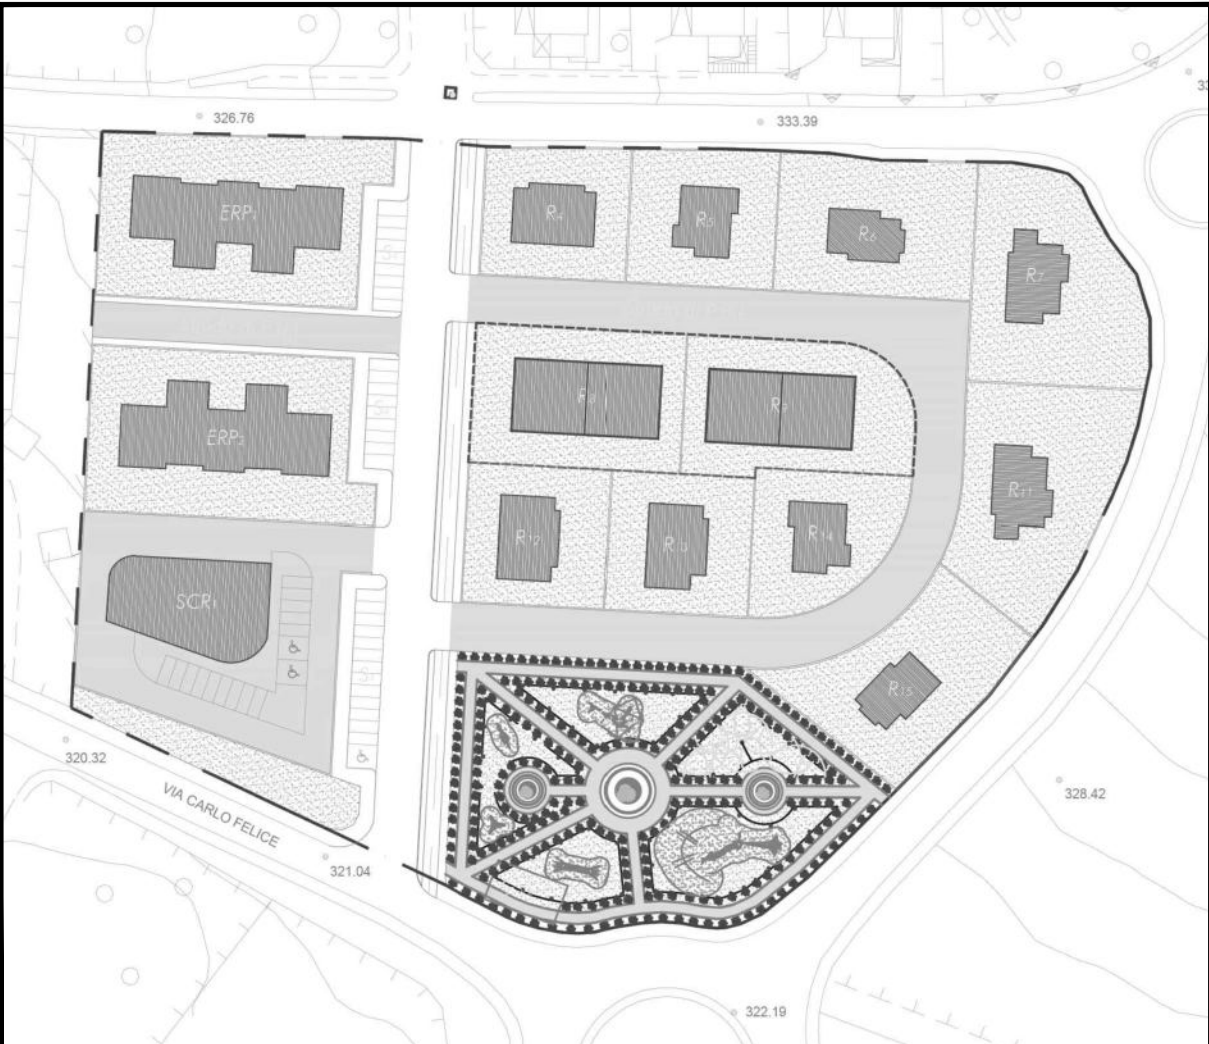

Il Committente : C.E.A. s.r.l.

Il Progettista : Arch. Giovanni ANGIUS

Via Carbonazzi N.12 - Sassari 07100
Mail : cegori@gmail.com
Tel : 079 277778
Fax : 079 277794

Via Luna e Sole N.96A - Sassari 07100
Mail : g.angius192@gmail.com
Cell : 392 71 38 793

DATA

Ottobre 2024

SCALA

1:500

Preliminare	Definitivo	Esecutivo	Variante
Architettonico	Strutturale	Impianti	Archivio

REVISIONI

ELABORATO
PLANIMETRIA DI PROGETTO
DISEGNO URBANO CON PROFILI E SEZIONI:
PLANIMETRIA